
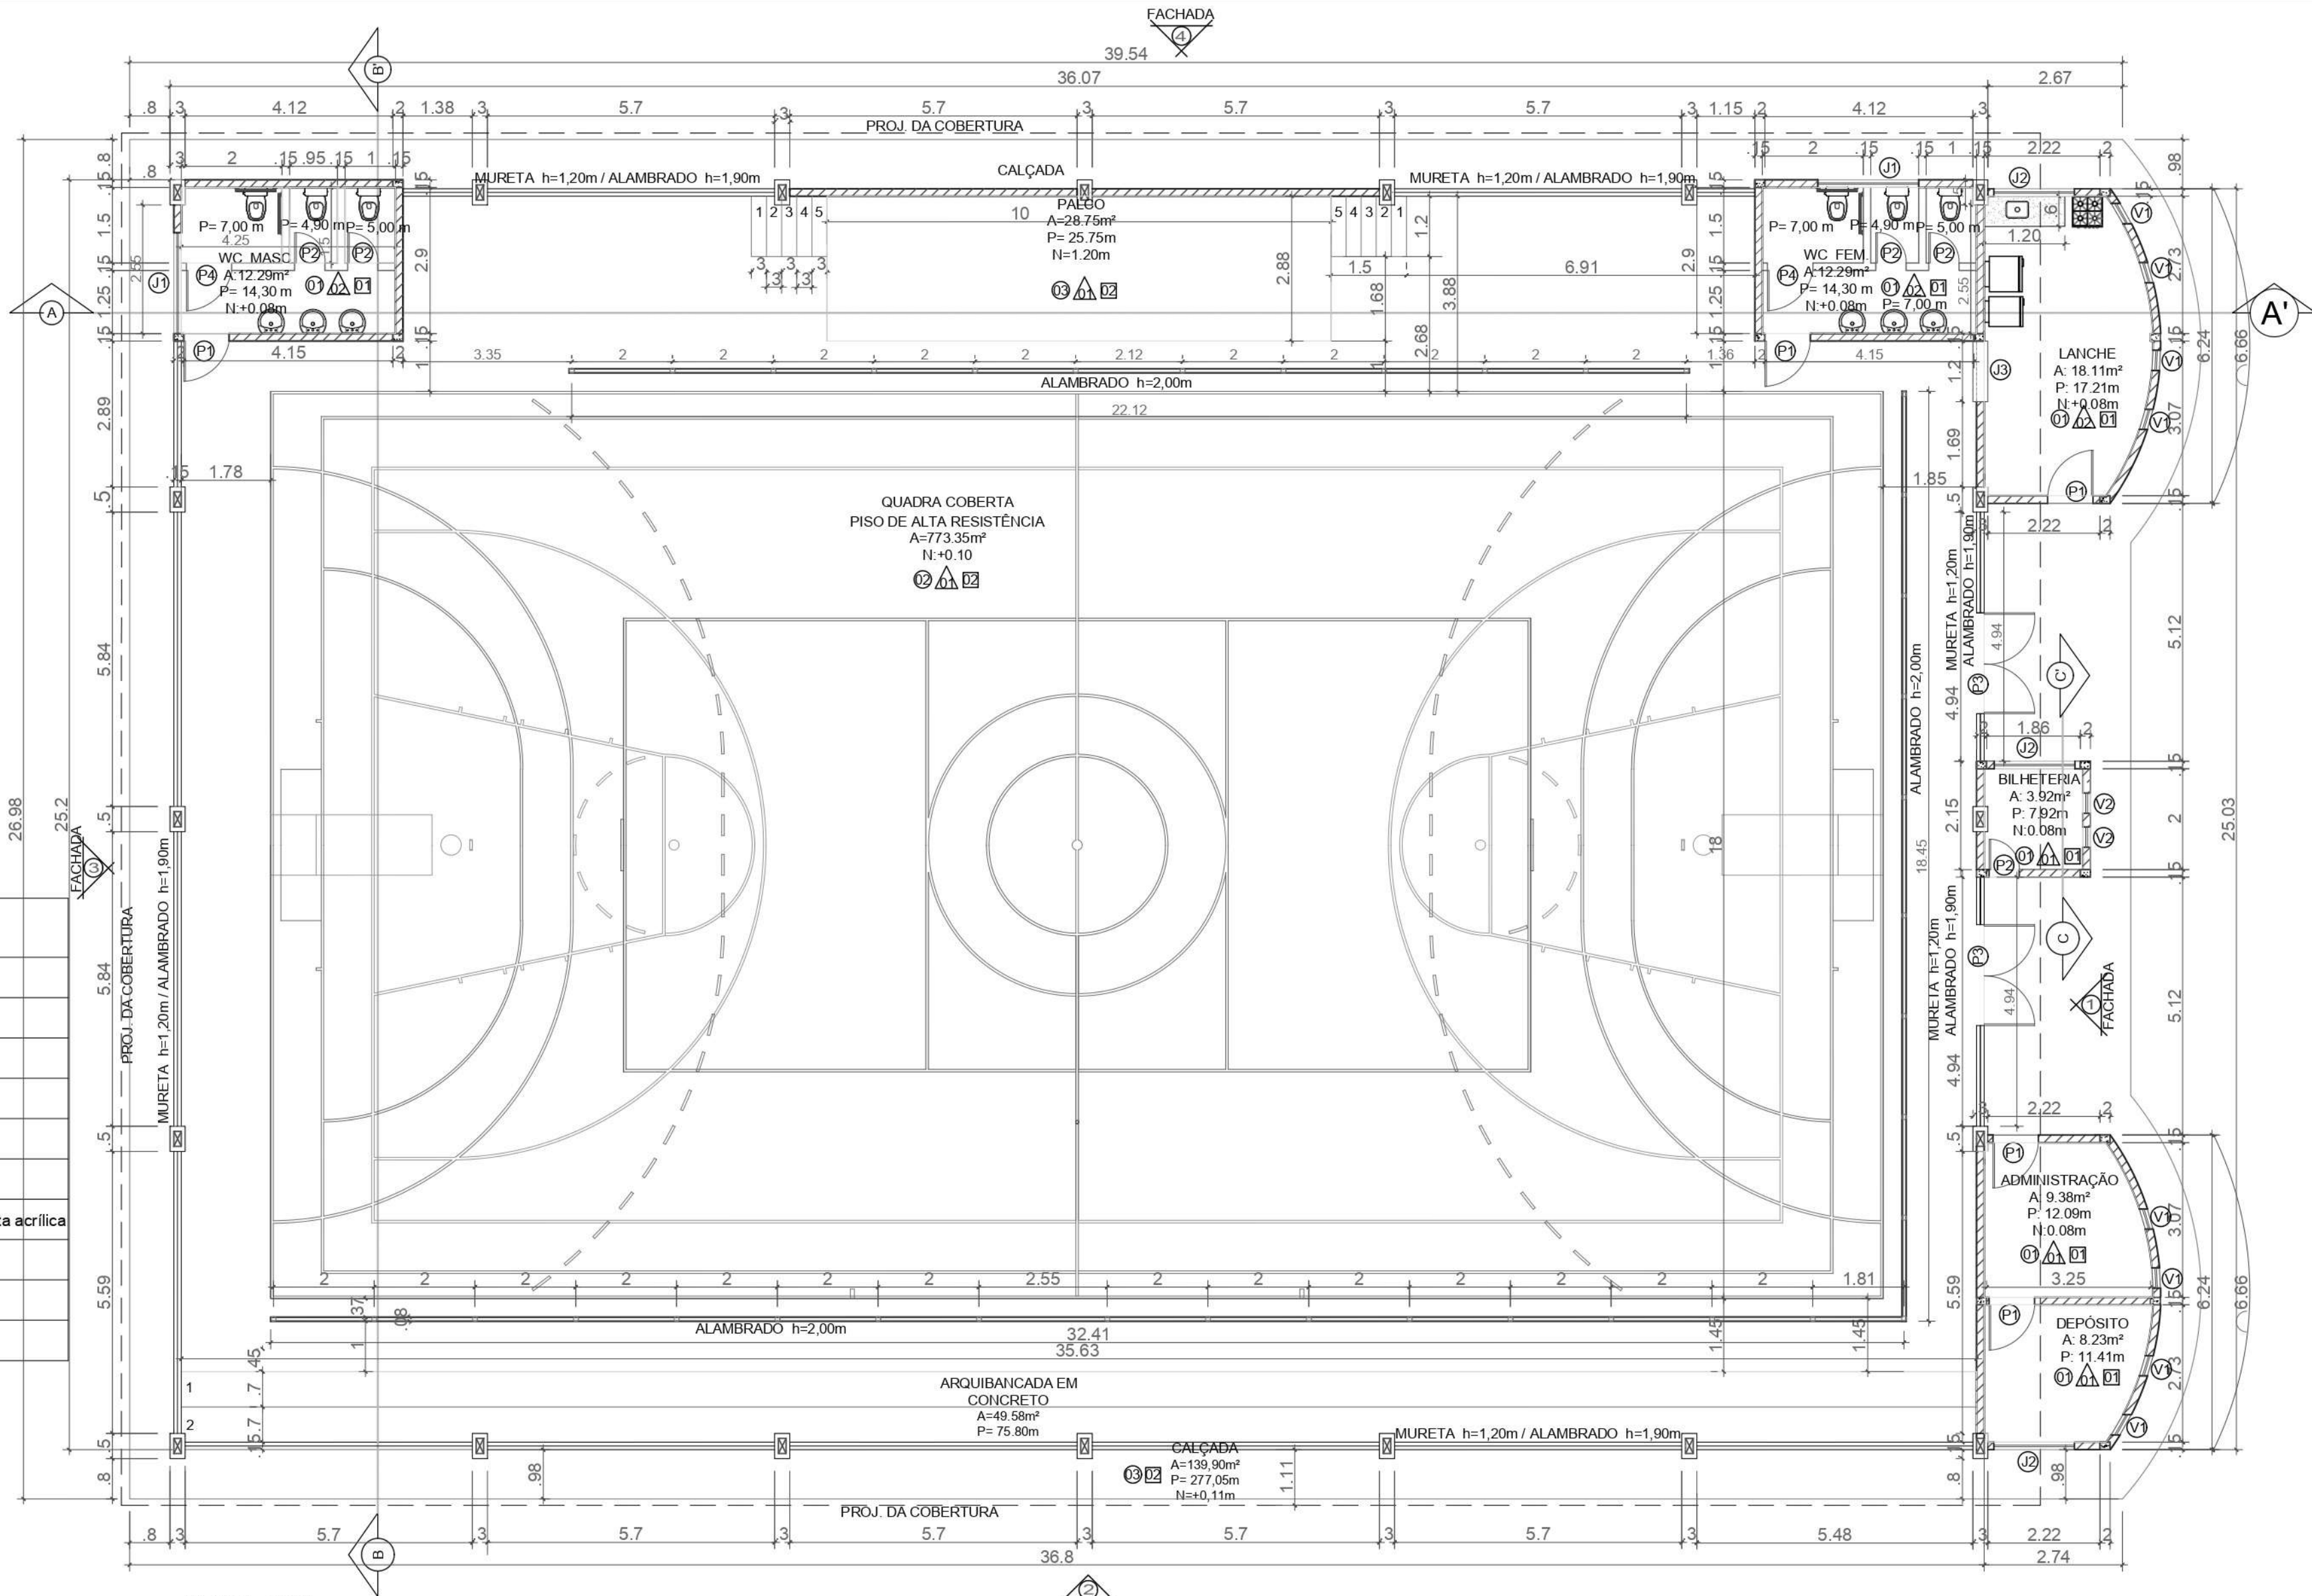


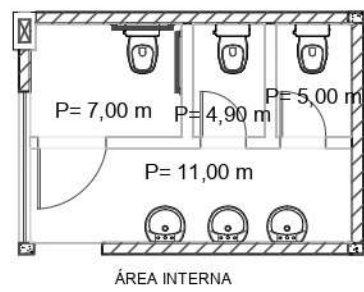

PLANTA BAIXA
ÁREA EDIFICADA (A=946,02m²)
ÁREA CONSTRUÍDA (A=1.066,78m²)
ESCALA 1/100

LEGENDA	
	PISO
	REVESTIMENTO
	FORRO
LEGENDA DE PISOS E RODAPÉ	
1	CERÂMICA ANTIDERRAPANTE 35X35
2	PISO INDUSTRIAL ALTA RESISTÊNCIA 8mm
3	PISO CIMENTADO (CALÇADA E PALCO) E=6cm
LEGENDA DE REVESTIMENTO	
1	PINTURA COM TINTA ACRÍLICA
2	CERAMICA 20x20cm h= 1,80 / Restante pintado com tinta acrílica
LEGENDA DE FORRO	
1	LAJE
2	TELHA DE AÇO ZINCADO

LEGENDA
QUADRO DE ESQUADRIAS (PORTAS)

CÓD	DIMENSÕES (m)	QUANT.	FOLHAS	MATERIAL	OBSERVAÇÃO
P1	0.90X2.10	05	01	ALUMINIO VENEZIANADA	PORTA DE ABRIR
P2	0.60X1.60	05	01	ALUMINIO VENEZIANADA	PORTA DE ABRIR
P3	2.00X2.50	02	01	FERRO E CHAPA GALVANIZADA	PORTA DE ABRIR
P4	0.90X1.60	02	01	ALUMINIO VENEZIANADA	PORTA DE ABRIR

LEGENDA
QUADRO DE ESQUADRIAS (JANELAS)

CÓD	DIMENSÕES (m)	QUANT.	FOLHAS	MATERIAL	OBSERVAÇÃO
J1	2.00X0.60/1.80	02	-	FERRO E VIDRO	JANELA TIPO BASCULANTE
J2	1.60X0.60/1.80	03	-	FERRO E VIDRO	JANELA TIPO BASCULANTE
J3	1.20X1.00/0.90	01	-	CHAPA DE FERRO	JANELA DE ENROLAR
V1	0.40X0.40/VAR.	22	-	VIDRO E ALUMINIO	VISOR-FIXO
V2	0.40X0.50/0.90	02	-	VIDRO E ALUMINIO	VISOR-FIXO

CONVENIENTE: PREFEITURA MUNICIPAL		LOCAL: SEDE DO MUNICÍPIO		C
OBRA: CONSTRUÇÃO DE QUADRA POLIESPORTIVA COBERTA PLANTA BAIXA		ÁREAS: Área Construída A=1.066,78m²		D
CAPINZAL DO NORTE/MA		2025		E
V I S T O		DIM: METRO		F
AUTOR:		ESCALA: INDICADA		G
				H
				I