



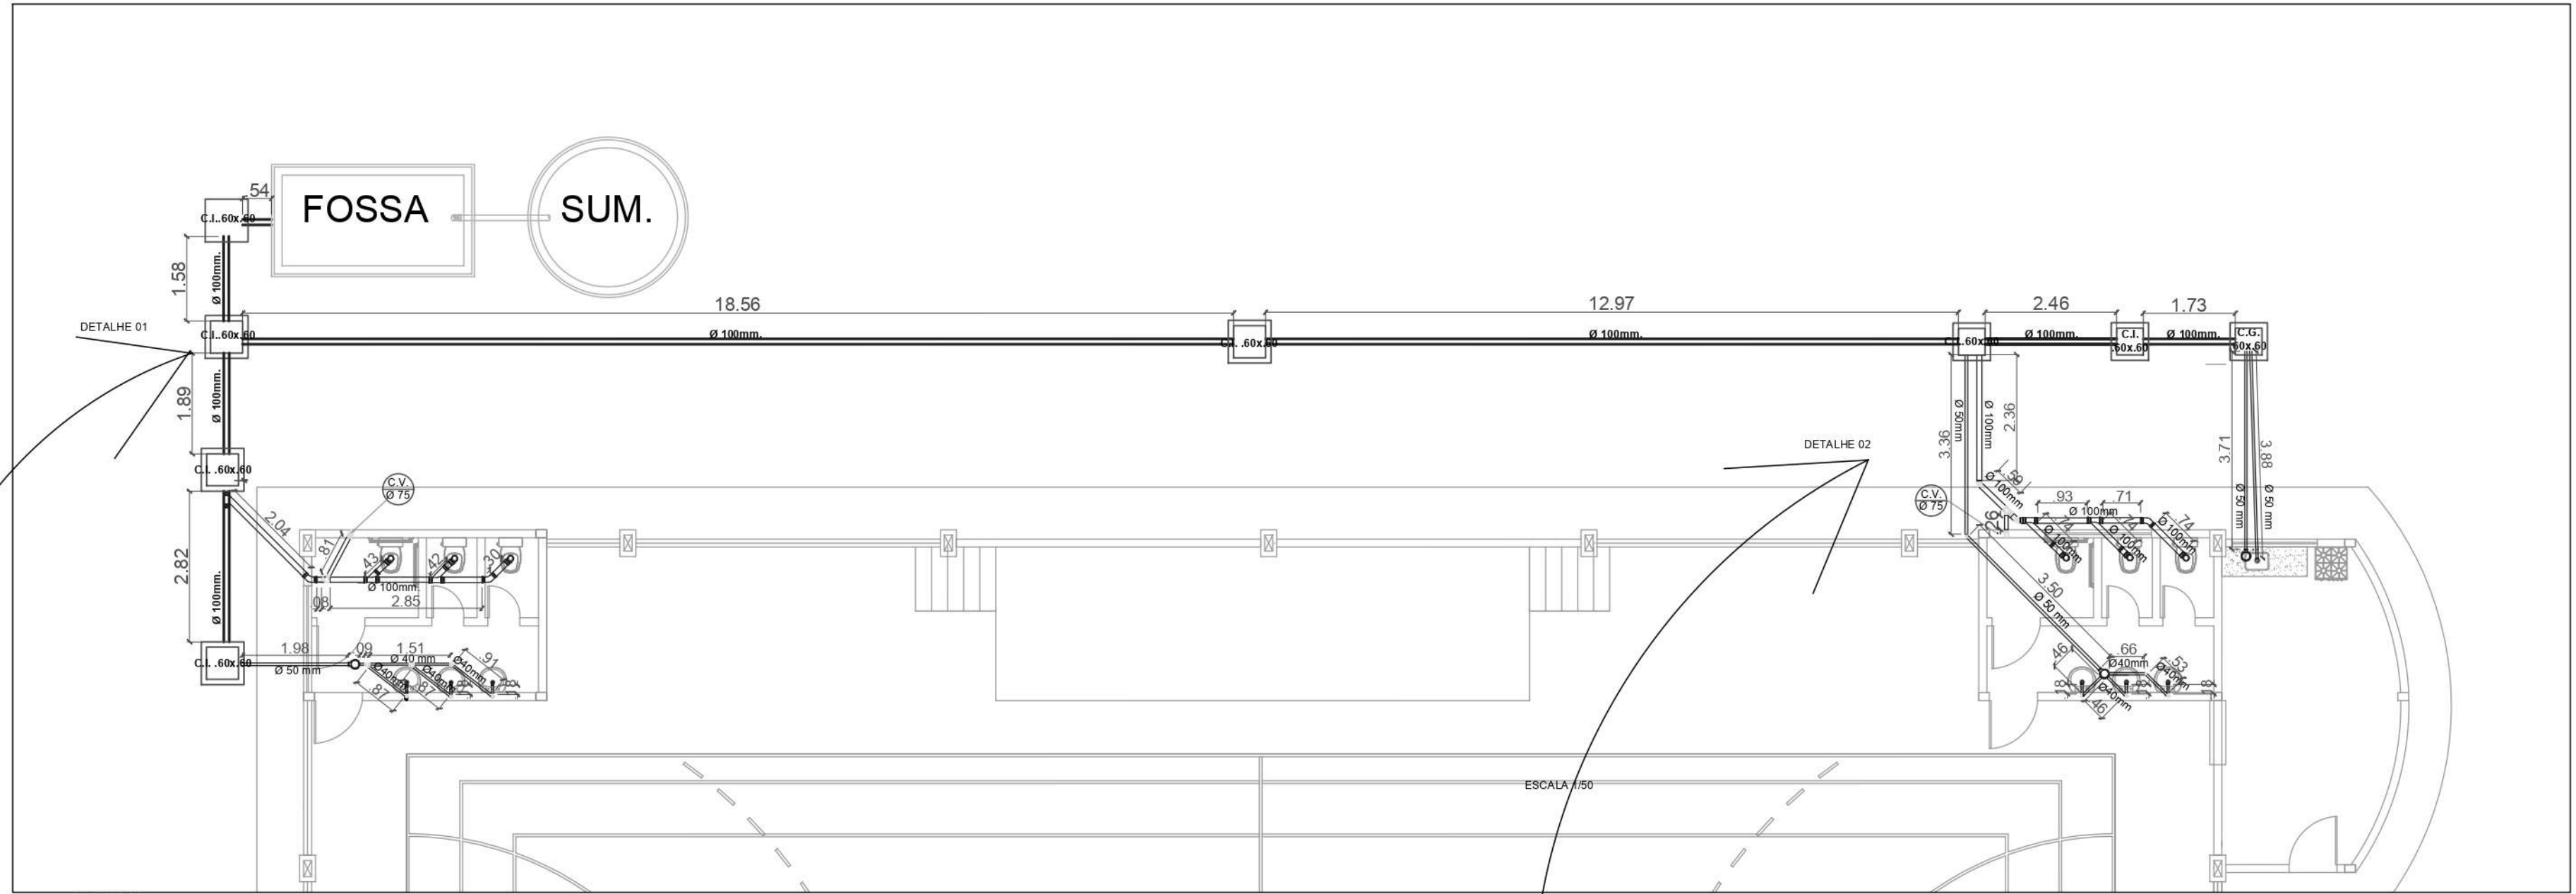


DETALHE 01
ESCALA 1/100

ESCALA 1/50


REVESTIMENTO COM ARGAMASSA

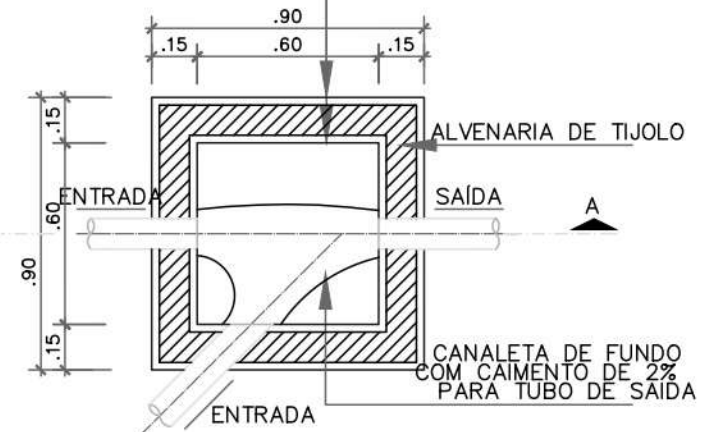


PLANTA BAIXA - CAIXA DE INSPEÇÃO 01
ESCALA 1/25

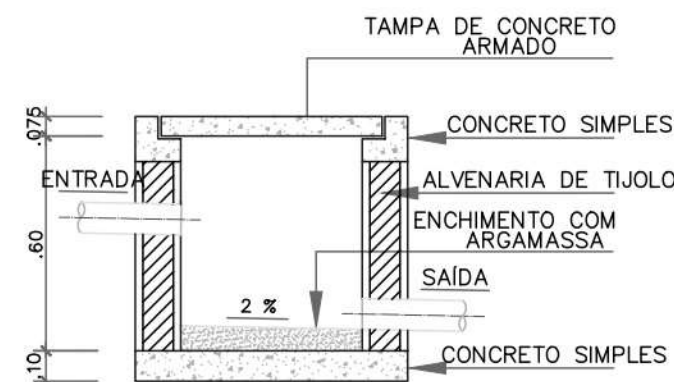

CORTE A-A - CAIXA DE INSPEÇÃO
ESCALA 1/25

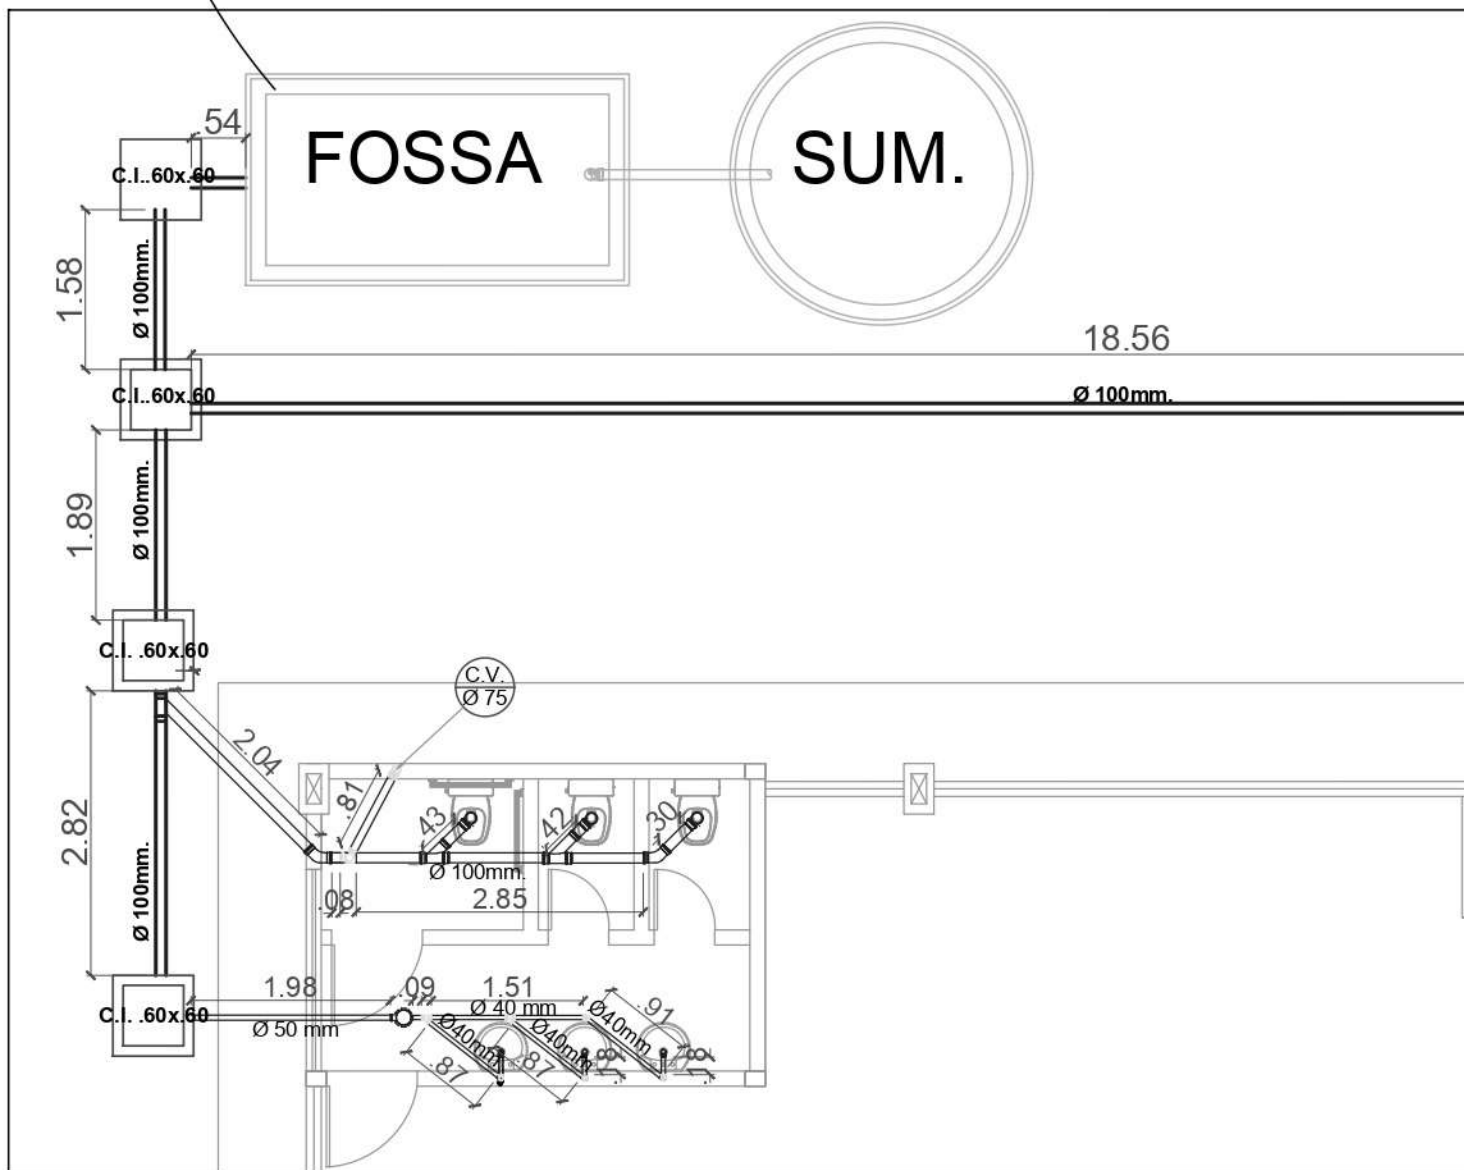

DETALHE 01
ESCALA 1/50

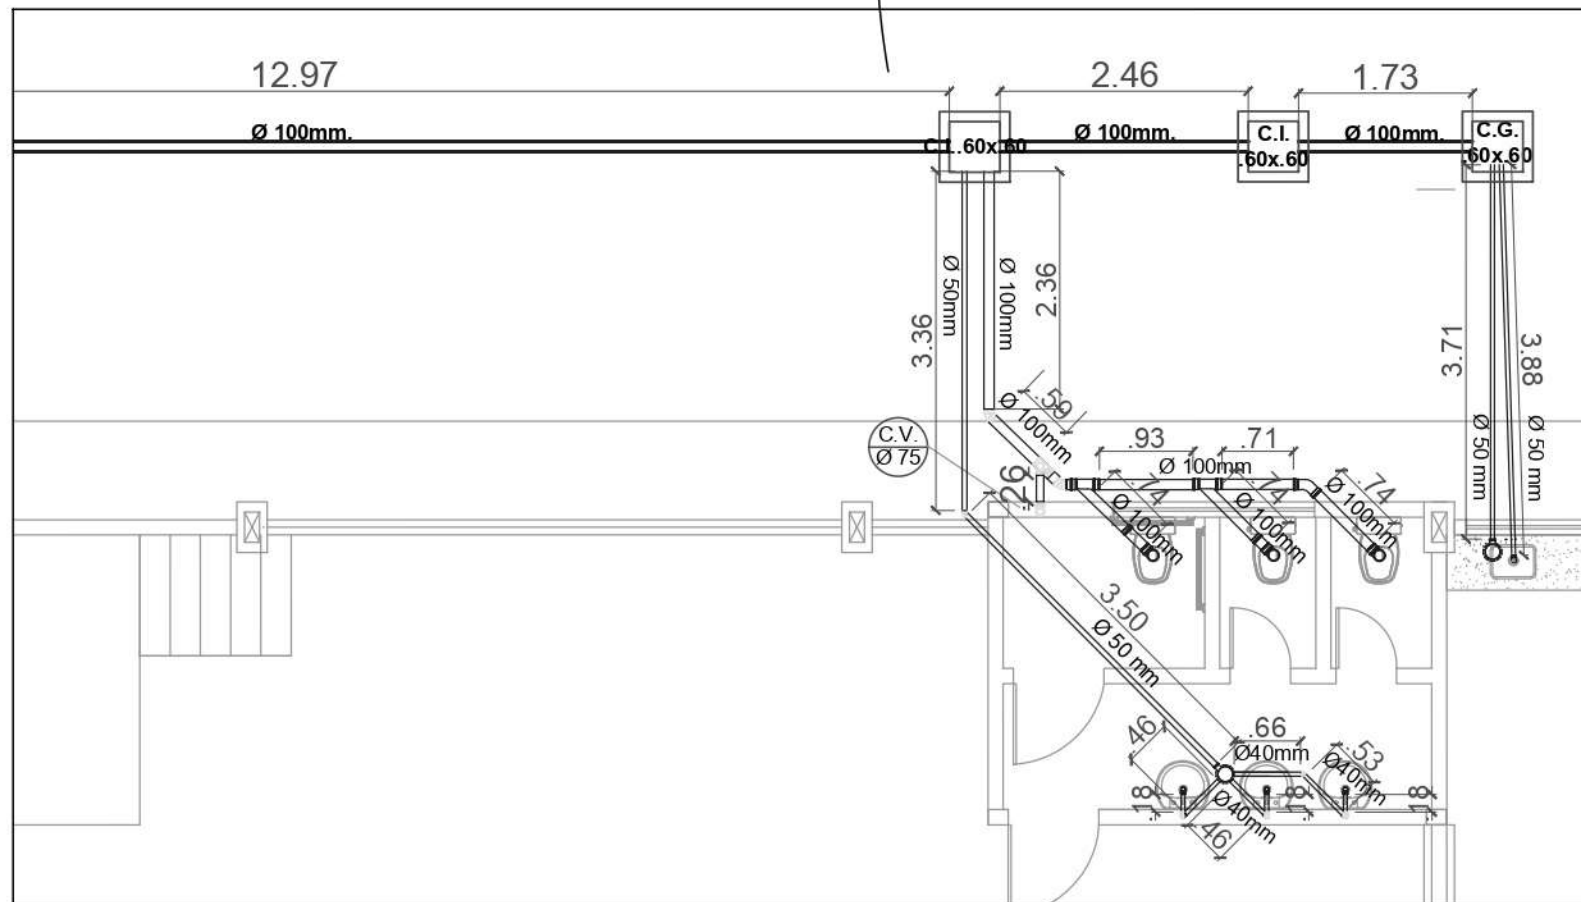

DETALHE 02
ESCALA 1/50

CONVENIENTE:	LOCAL:		C
PREFEITURA MUNICIPAL	SEDE DO MUNICÍPIO		D
OBRA:		ÁREAS:	E
		Área Construída	F
		A=1.066,78m²	G
	CAPINZAL DO NORTE/MA	2025	H
V		DIM:	I
I		METRO	
S	AUTOR:	ESCALA:	
T		INDICADA	
O			