




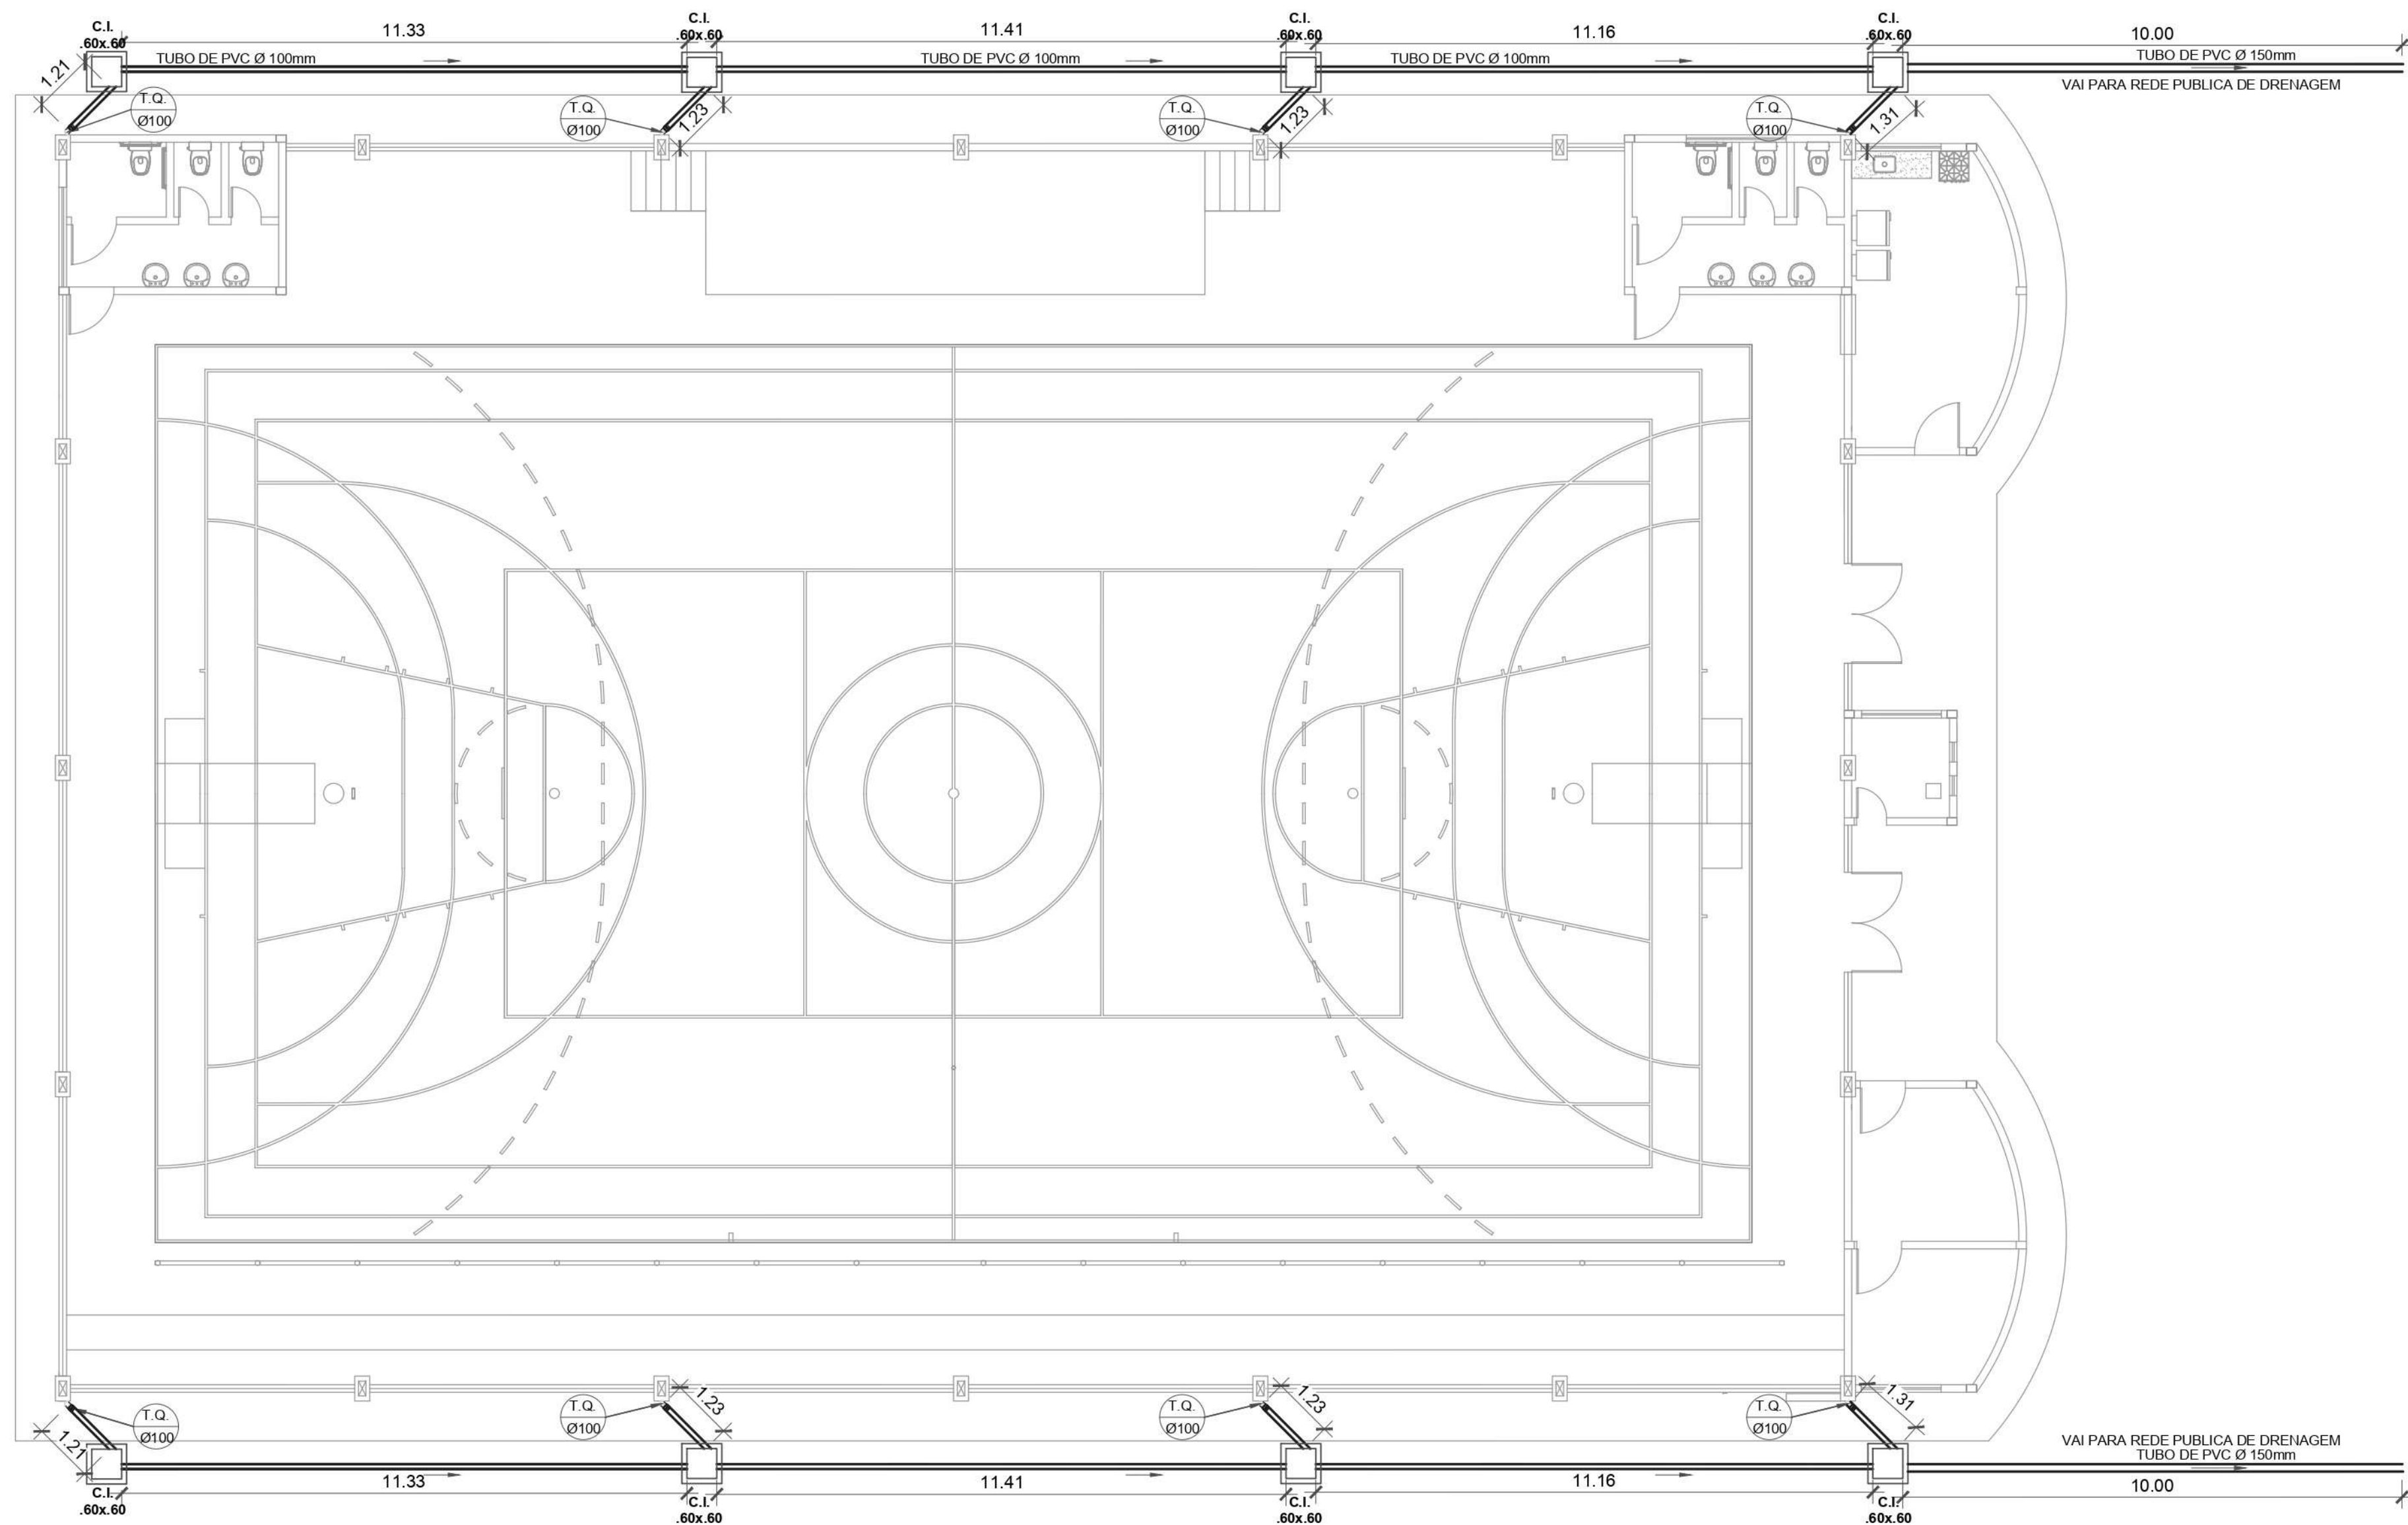


DRENAGEM DE ÁGUAS PLUVIAIS
ESC. 1/100

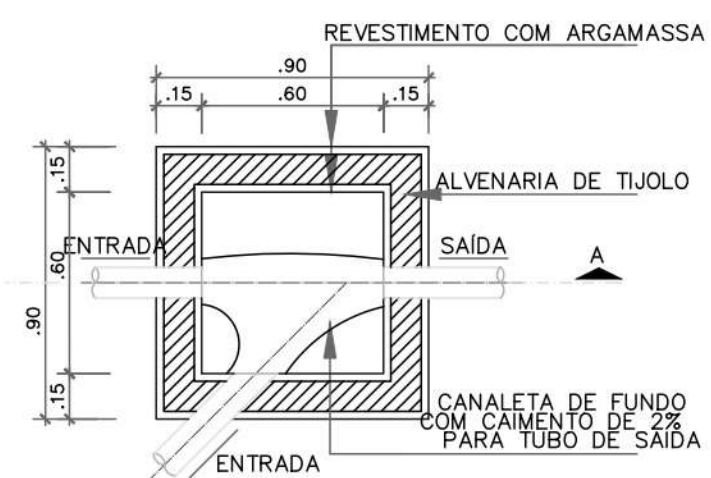


PLANTA BAIXA - CAIXA DE INSPEÇÃO 01
ESCALA 1/25

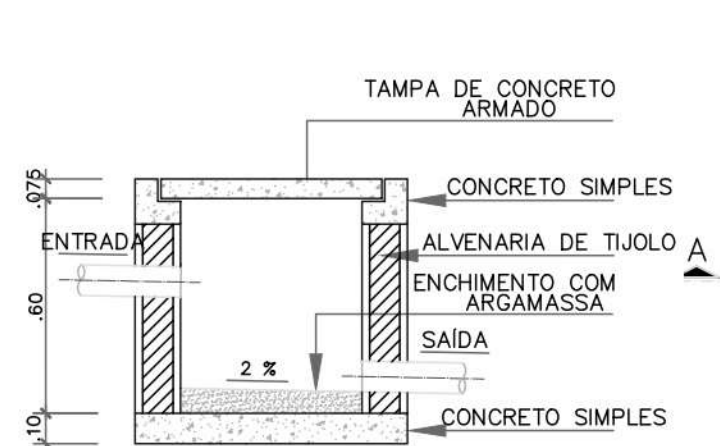

CORTE A-A - CAIXA DE INSPEÇÃO
ESCALA 1/25

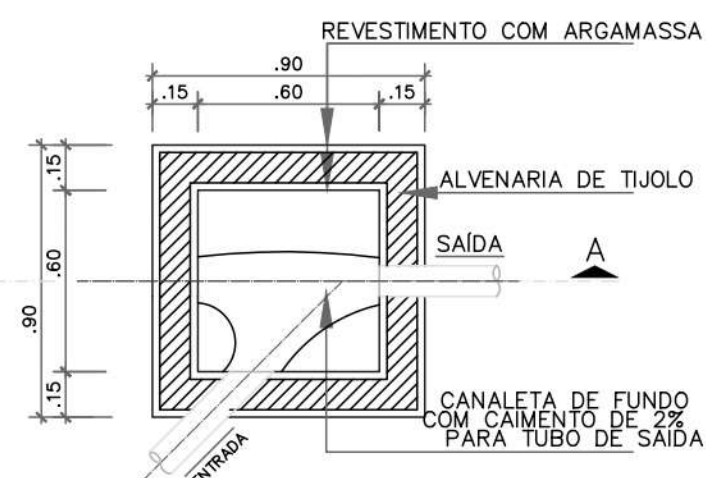

PLANTA BAIXA - CAIXA DE INSPEÇÃO 02
ESCALA 1/25

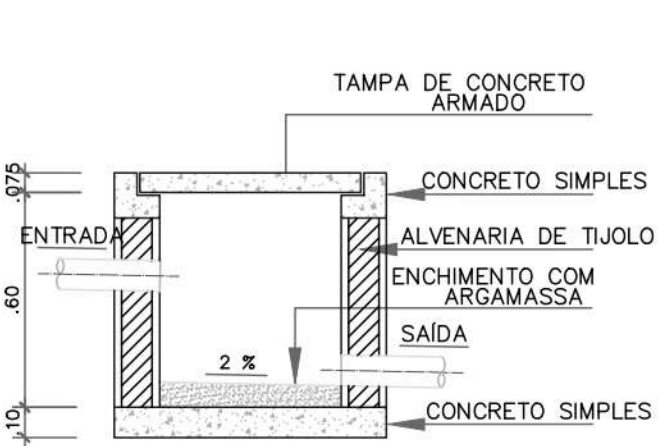

CORTE A-A - CAIXA DE INSPEÇÃO
ESCALA 1/25

CONVENIENTE: PREFEITURA MUNICIPAL		LOCAL: SEDE DO MUNICÍPIO		C		
OBRA: CONSTRUÇÃO DE QUADRA POLIESPORTIVA COBERTA DRENAGEM DE ÁGUAS PLUVIAIS				ÁREAS: Área Construída A=1.066,78m²		D
						E
						F
CAPINZAL DO NORTE/MA				2025		G
V I S T O				DIM: METRO		H
	AUTOR:			ESCALA: INDICADA		I