

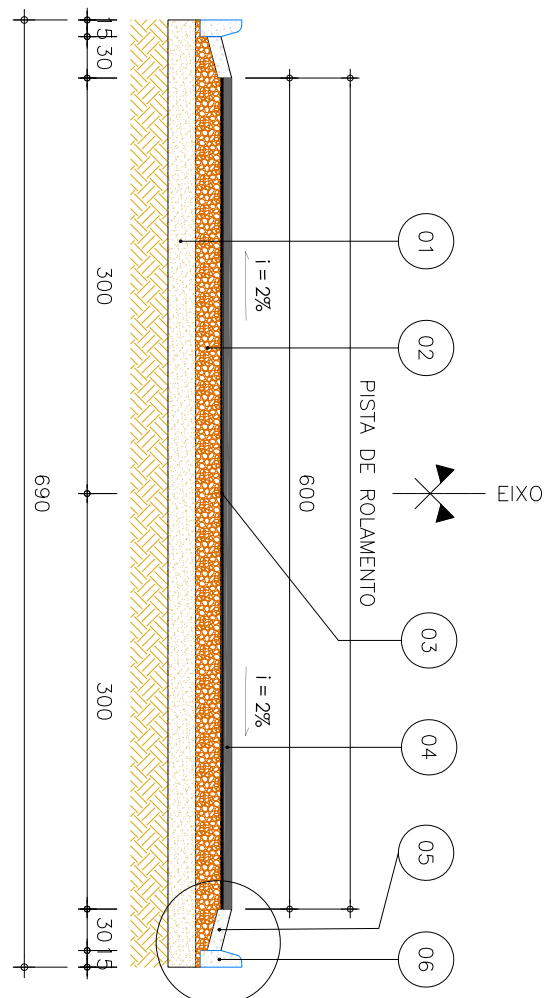


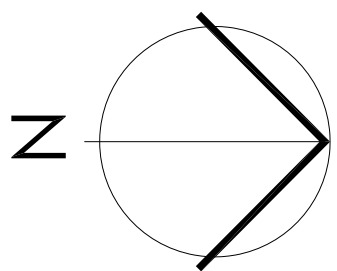

01 SECÇÃO TRANSVERSAL - 690.00 cm

ESCALA 1:50

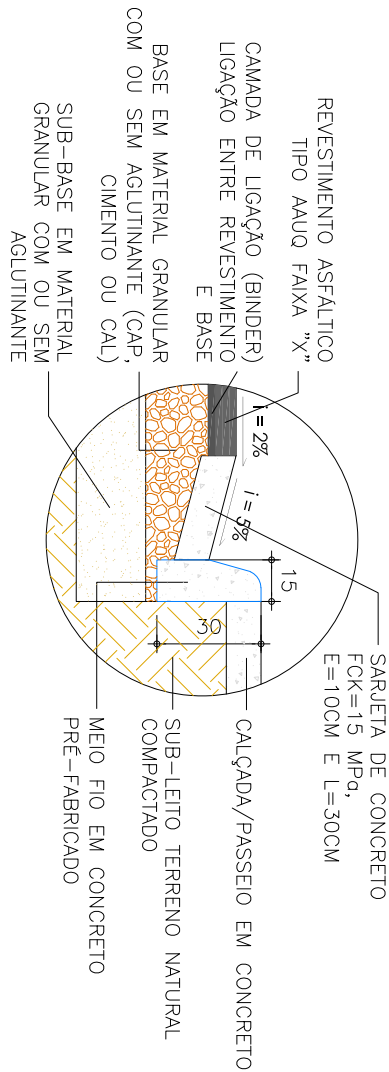

01 DETALHE 01 - VISTA DE MEIO FIO E SARJEIA



ESCALA 1:20



IMPLANTAÇÃO DE PAVIMENTAÇÃO ASFALTICA							
ITEM	TRONÇO	LARGURA (m)	EXTENSÃO (m)	PONTO INÍCIO (COORDENADAS UTM)	PONTO FIM (COORDENADAS UTM)	E (m)	N (m)
01	RUA 08	6,00	132,00	P118 573503,25 9487250,18	P218 573537,108 9487260,28		
02	RUA 09	6,00	178,00	P119 573588,42 9487413,21	P219 573709,92 9487497,84		
03	RUA 10	6,00	141,00	P1110 573570,28 9487468,49	P2110 573708,28 9487490,12		
EXTENSÃO TOTAL A SER IMPLANTADA (m²)		451,00	AREA TOTAL A SER IMPLANTADA (m²)	27.706,00			

LEGENDA - PAVIMENTAÇÃO E CALÇAMENTO

- 01 - SUB-BASE EM MATERIAL GRANULAR COM OU SEM AGLUTINANTE E=30CM
- 02 - BASE EM MATERIAL GRANULAR COM OU SEM AGLUTINANTE (CAP, CIMENTO OU CAU) E=30CM
- 03 - CAMADA DE LIGAÇÃO (BINDER) LIGAÇÃO ENTRE REVESTIMENTO E BASE
- 04 - REVESTIMENTO ASFALTICO TIPO AUAU FAIXA "X"
- 05 - SARJEIA DE CONCRETO FCK=15 MPa, E=10CM E=30CM
- 06 - MEIO FIO EM CONCRETO PRÉ-FABRICADO

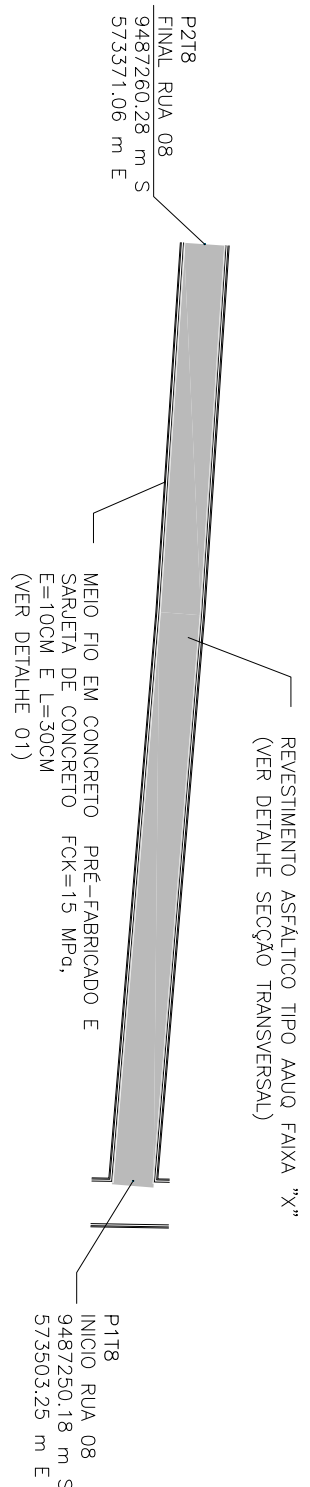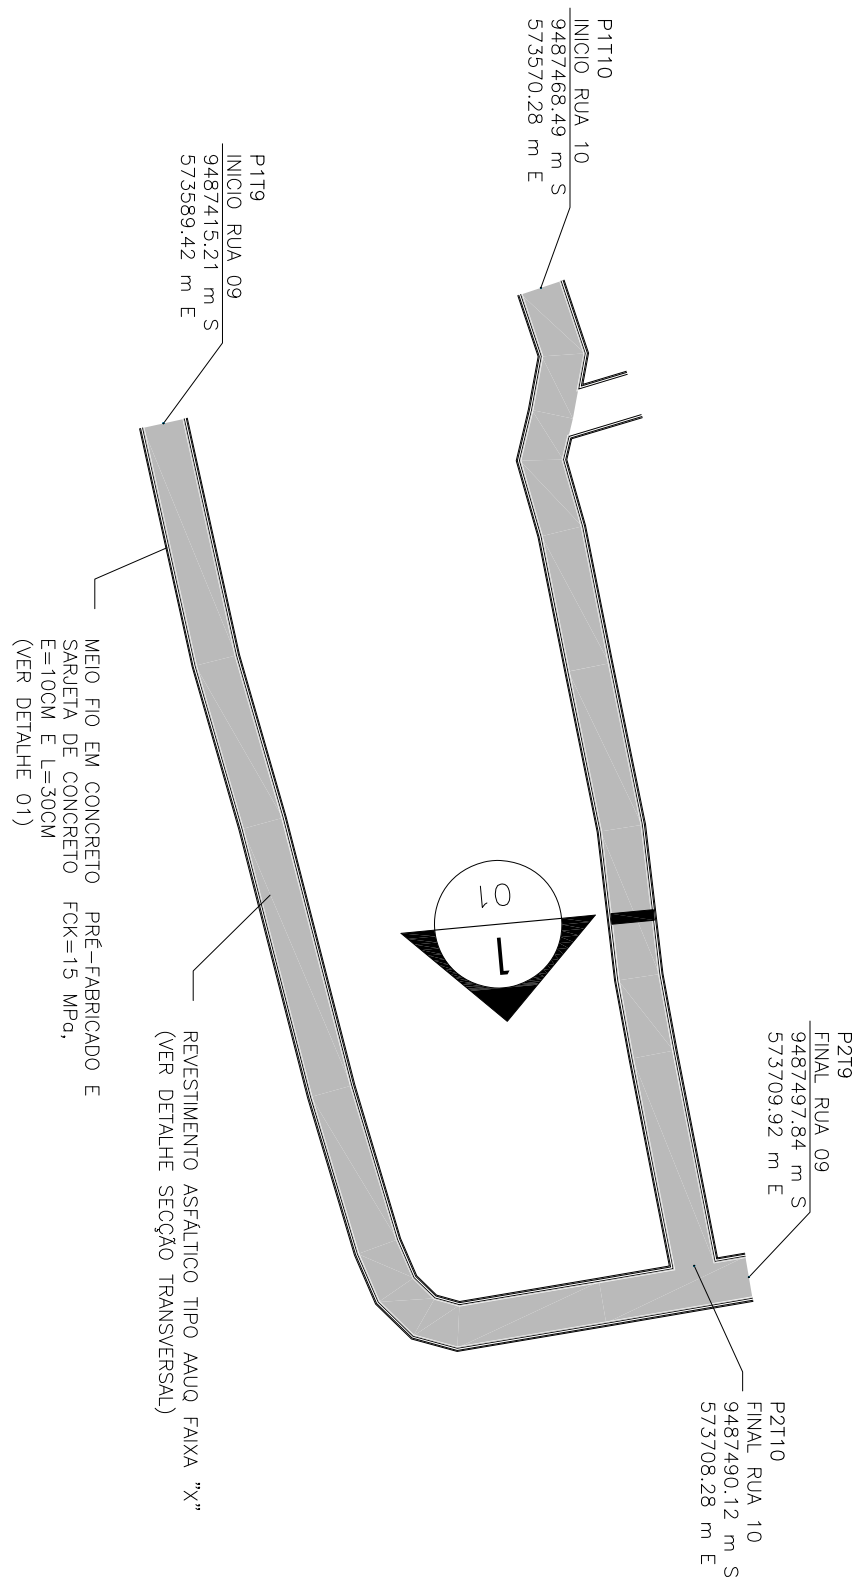

01 PLANTA DE IMPLANTAÇÃO

ESCALA 1:500

PROPRIETÁRIO:		PREFEITURA MUNICIPAL DE CAPINZAL DO NORTE - MA	
PROJETO:		PAVIMENTAÇÃO ASFALTICA NO MUNICIPIO DE CAPINZAL DO NORTE - MA	
TÍTULO:		INDICAÇÃO	NOV/2024
PLANTA DE IMPLANTAÇÃO		ESCALA:	DATA:
		INDICAÇÃO	NOV/2024