



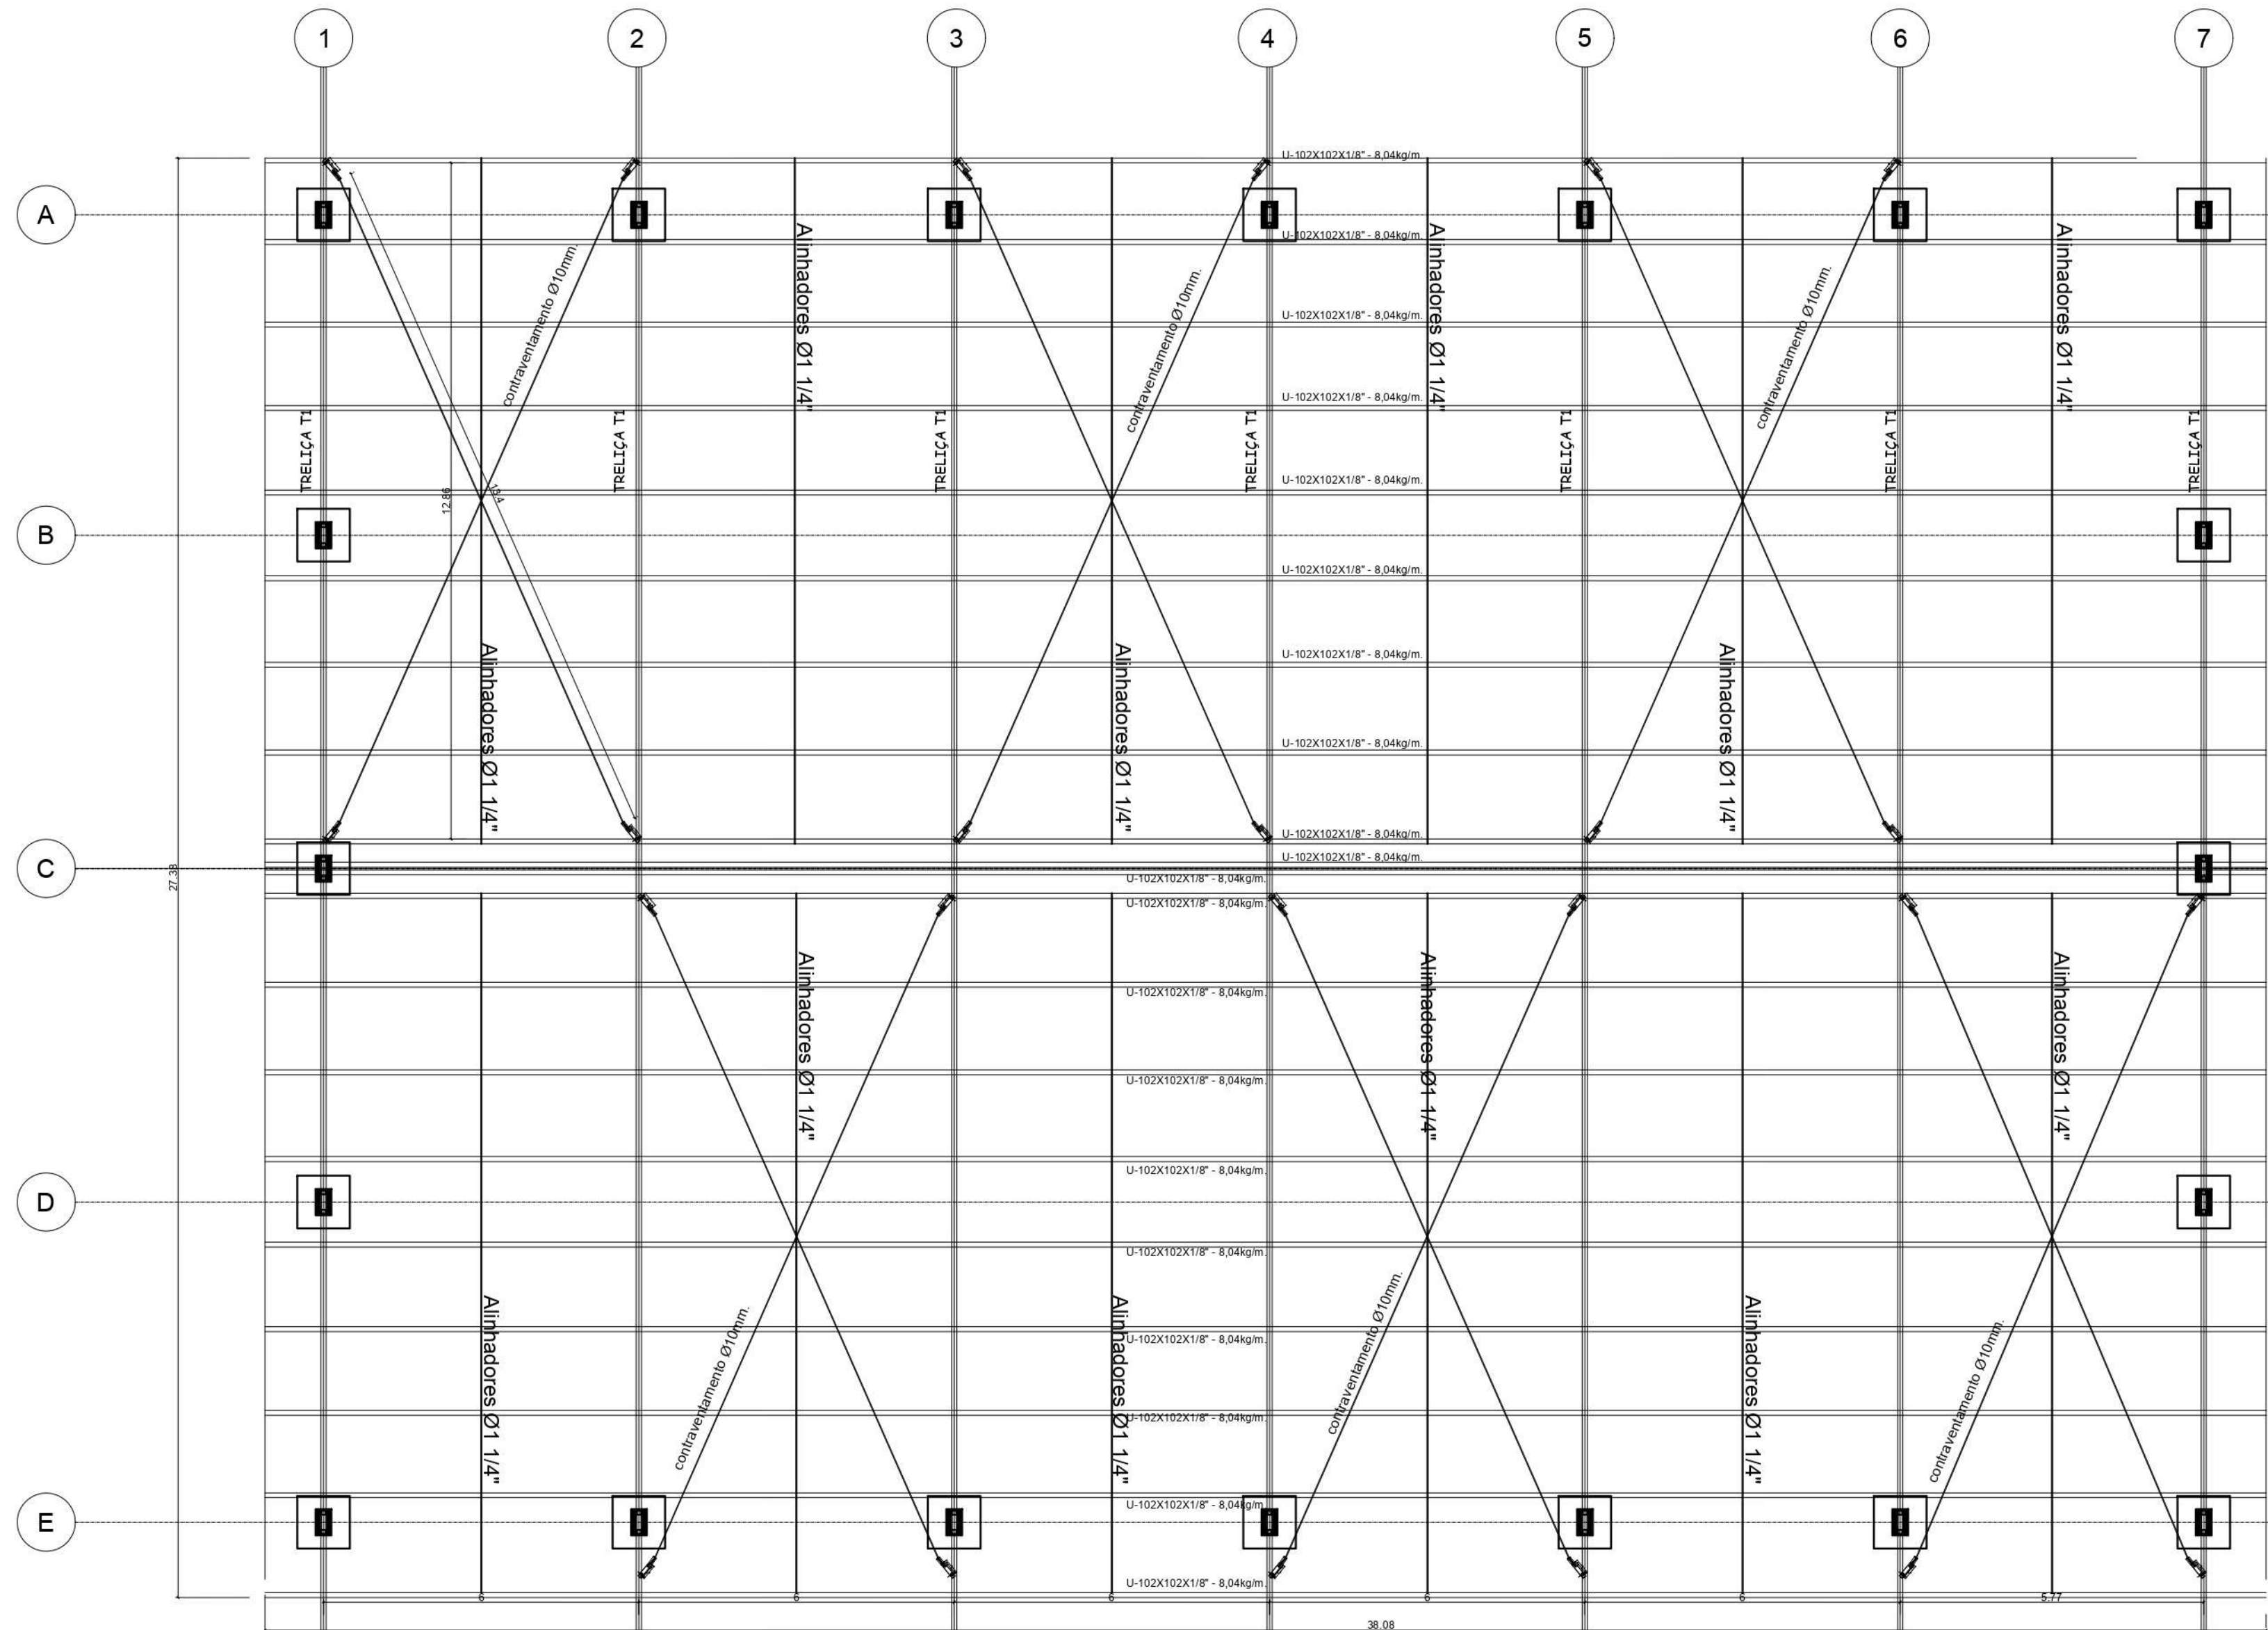

ESTRUTURA METÁLICA
ESCALA 1/100

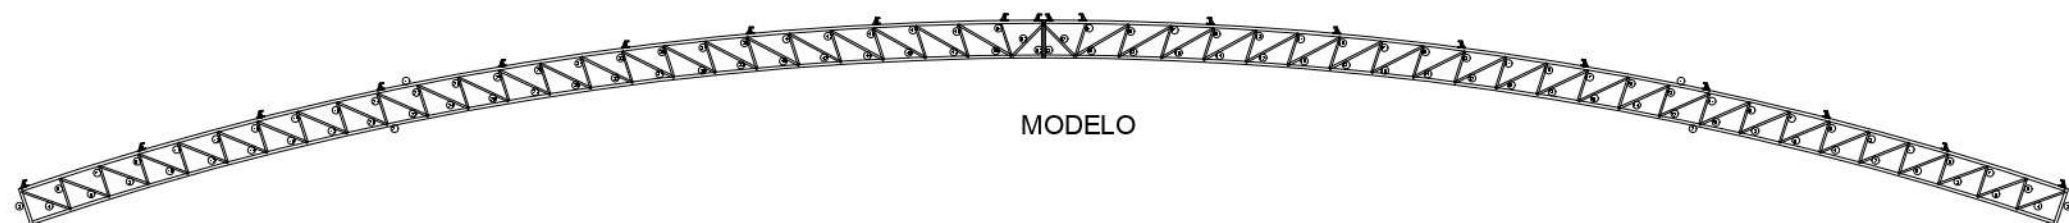

CONVENIENTE: PREFEITURA MUNICIPAL		LOCAL: SEDE DO MUNICÍPIO	C
OBRA: CONSTRUÇÃO DE QUADRA POLIESPORTIVA COBERTA ESTRUTURA METÁLICA		ÁREAS: Área Construída A=1.066,78m²	D
			E
			F
CAPINZAL DO NORTE/MA		2025	G
V I S T O	DIM: METRO		H
	AUTOR:		ESCALA: INDICADA
			I