


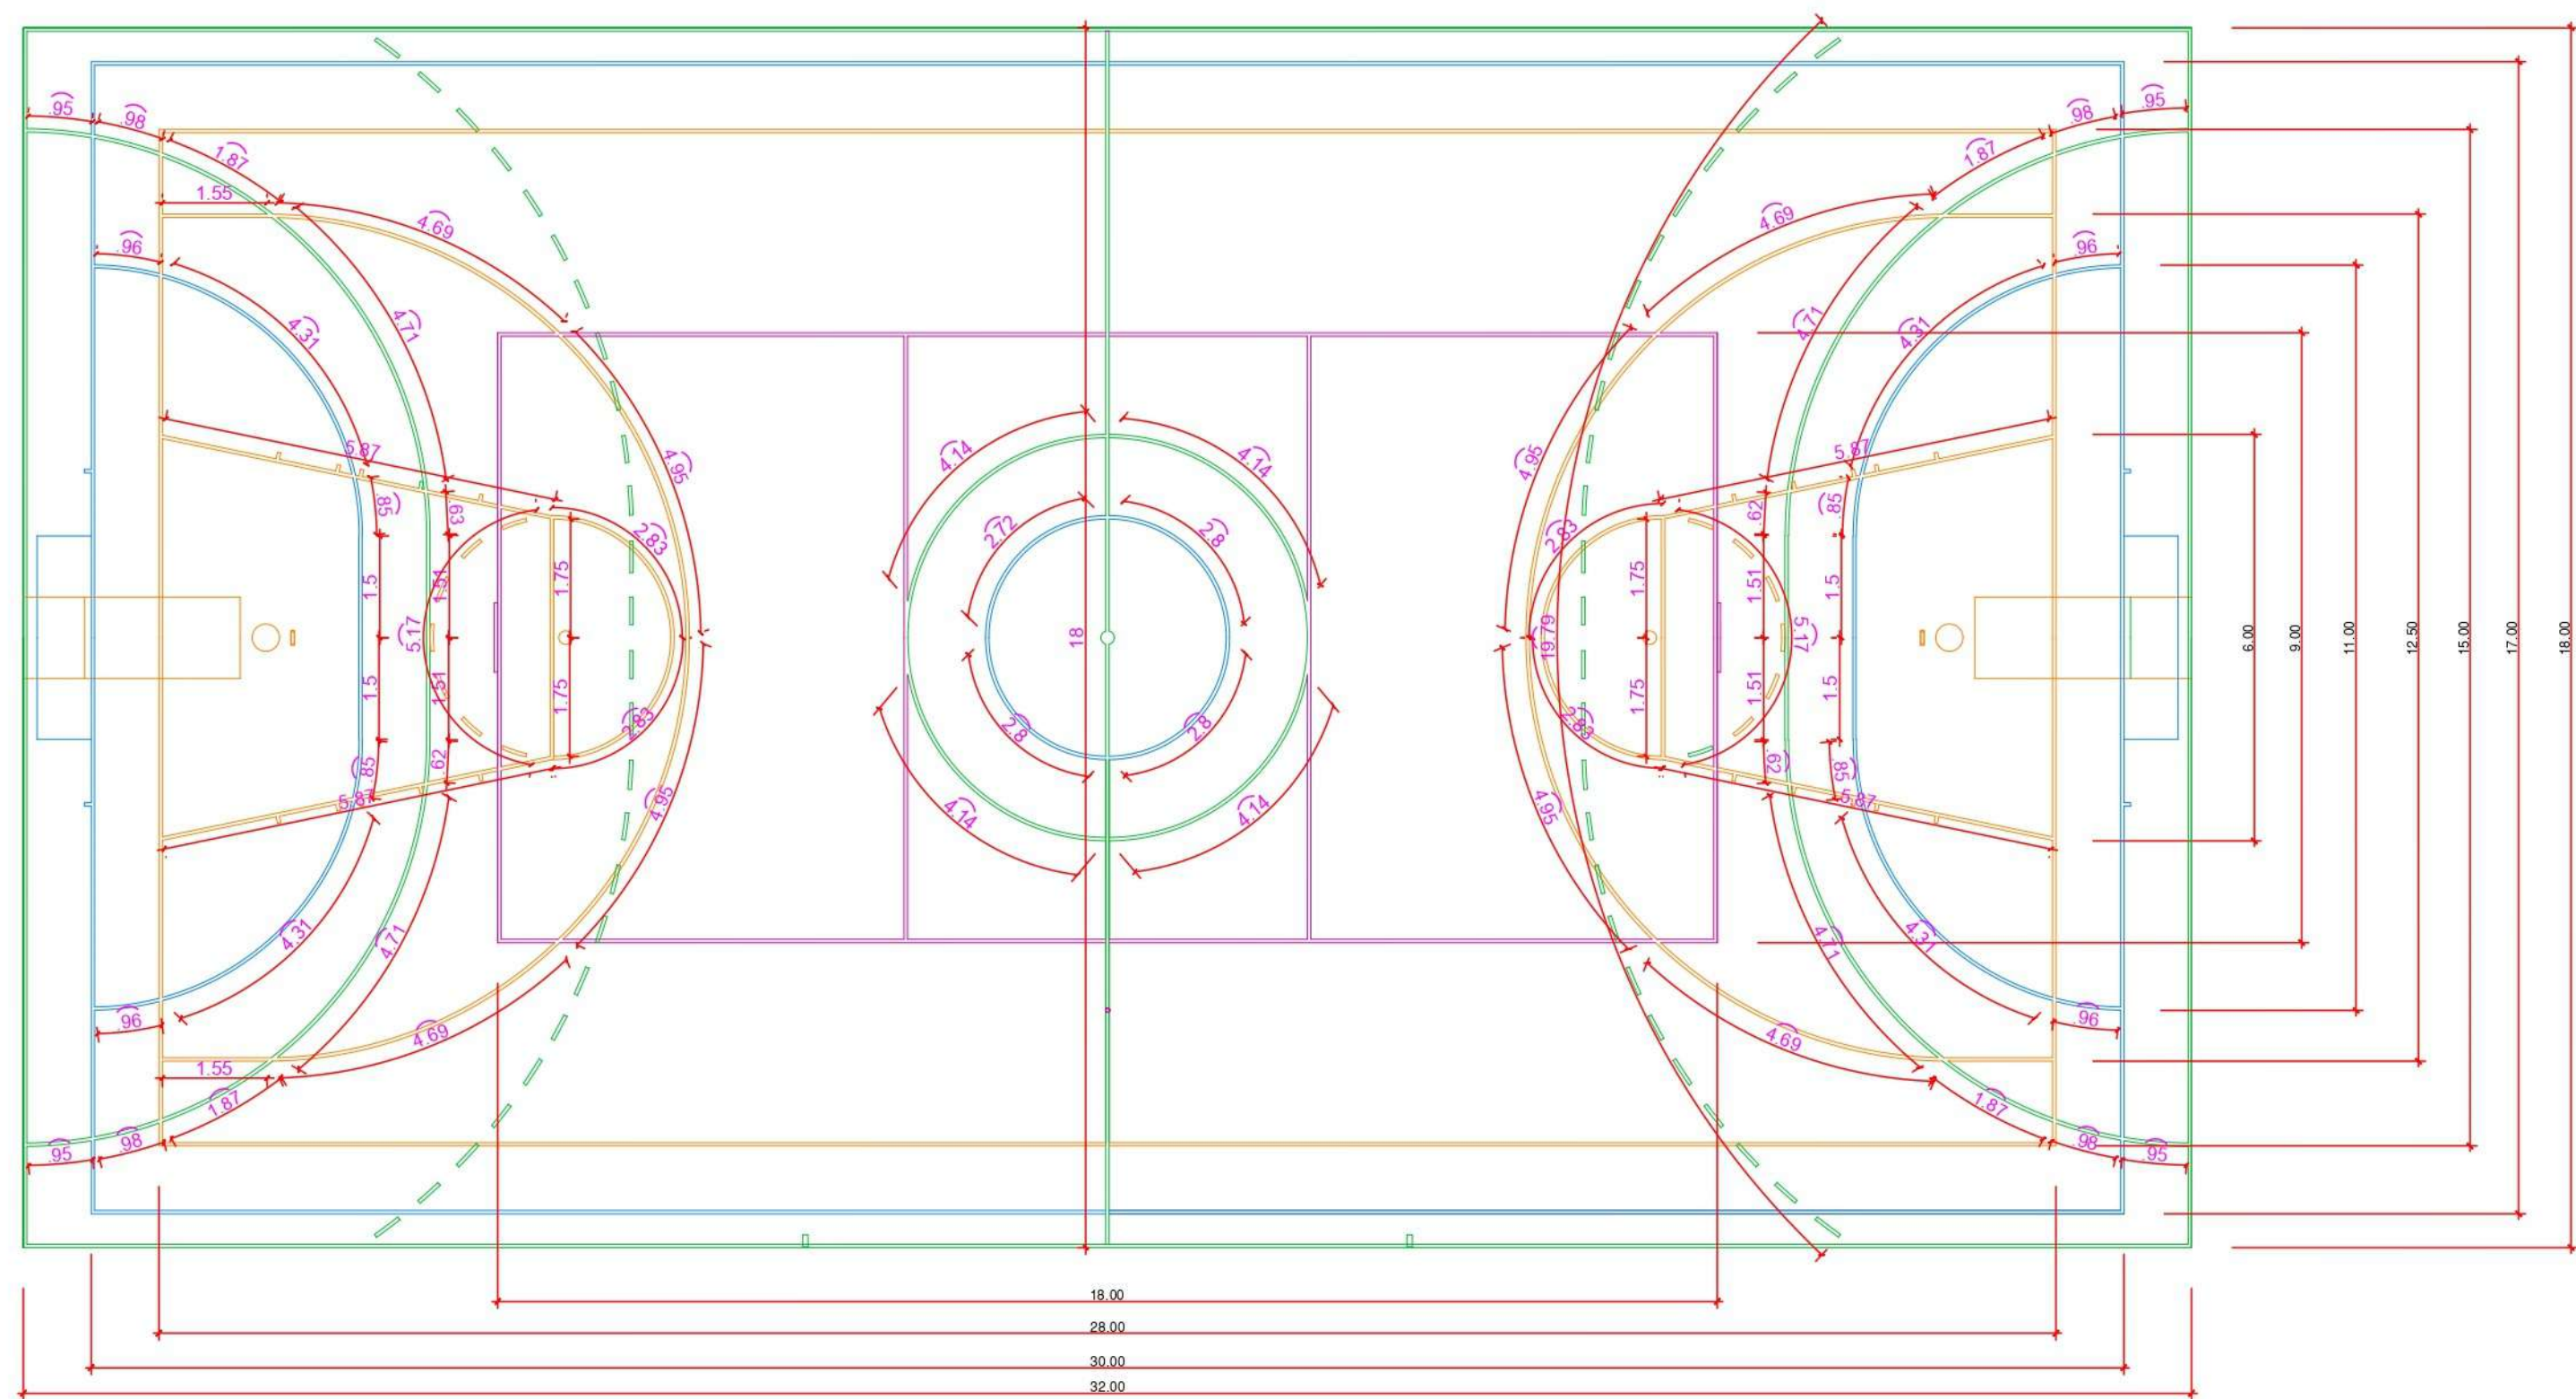


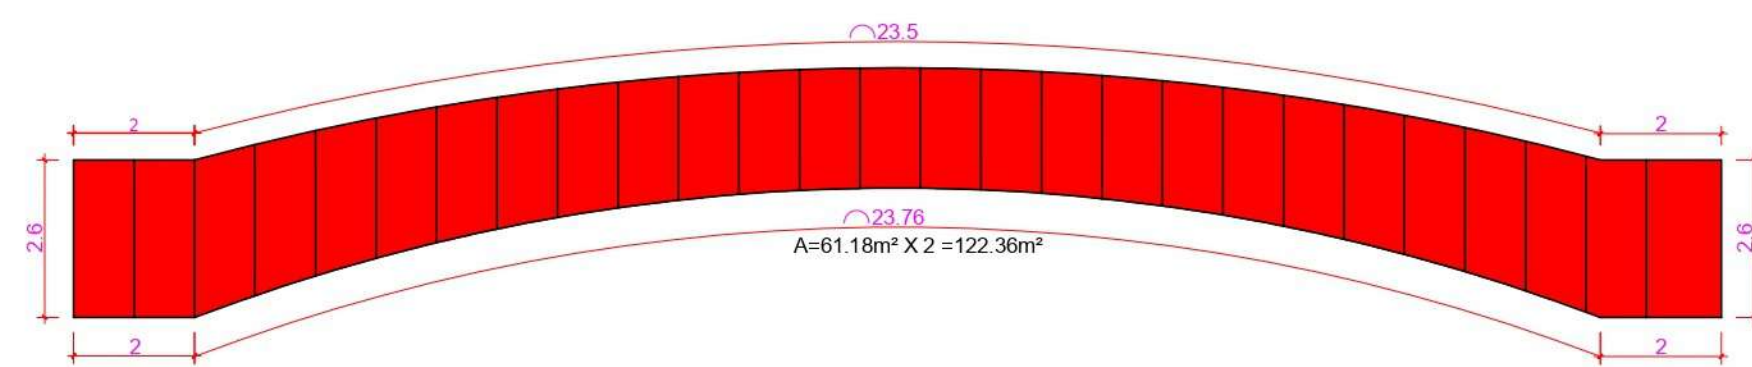

PLANTA DE DEMARCAÇÃO DE PISO
ESCALA 1/100

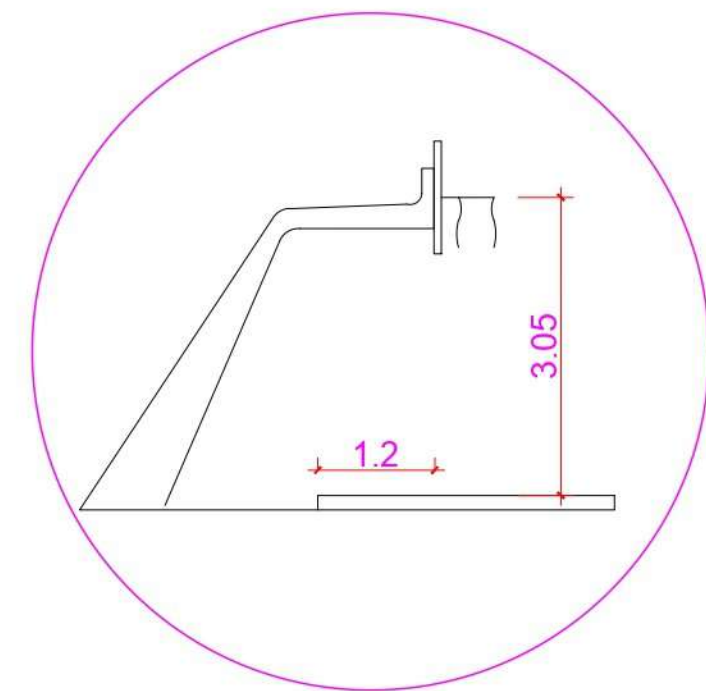

PLATIBANDA DAS FACHADA 01 E 03

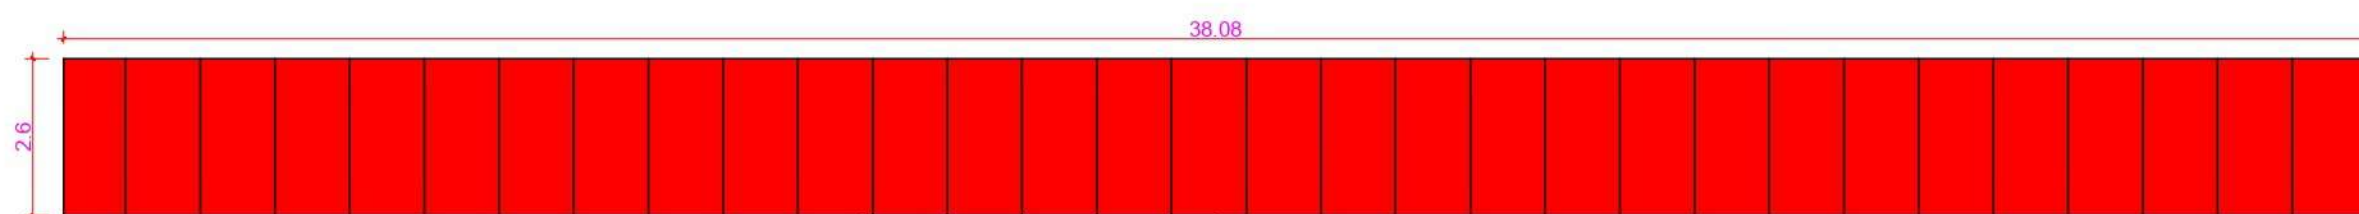

PLATIBANDA DAS FACHADAS 02 E 04

A=99.00m² X 2 = 198.01m²

CONVENIENTE:		LOCAL:		C		
PREFEITURA MUNICIPAL		SEDE DO MUNICÍPIO				
OBRA:			ÁREAS:	D		
CONSTRUÇÃO DE QUADRA POLIESPORTIVA COBERTA PLANTA DE DEMARCAÇÃO DE PISO			Área Construída A=1.066,78m²	E		
				F		
				CAPINZAL DO NORTE/MA		2025
V I S T O				DIM:	METRO	H
	AUTOR:			ESCALA:	INDICADA	I