




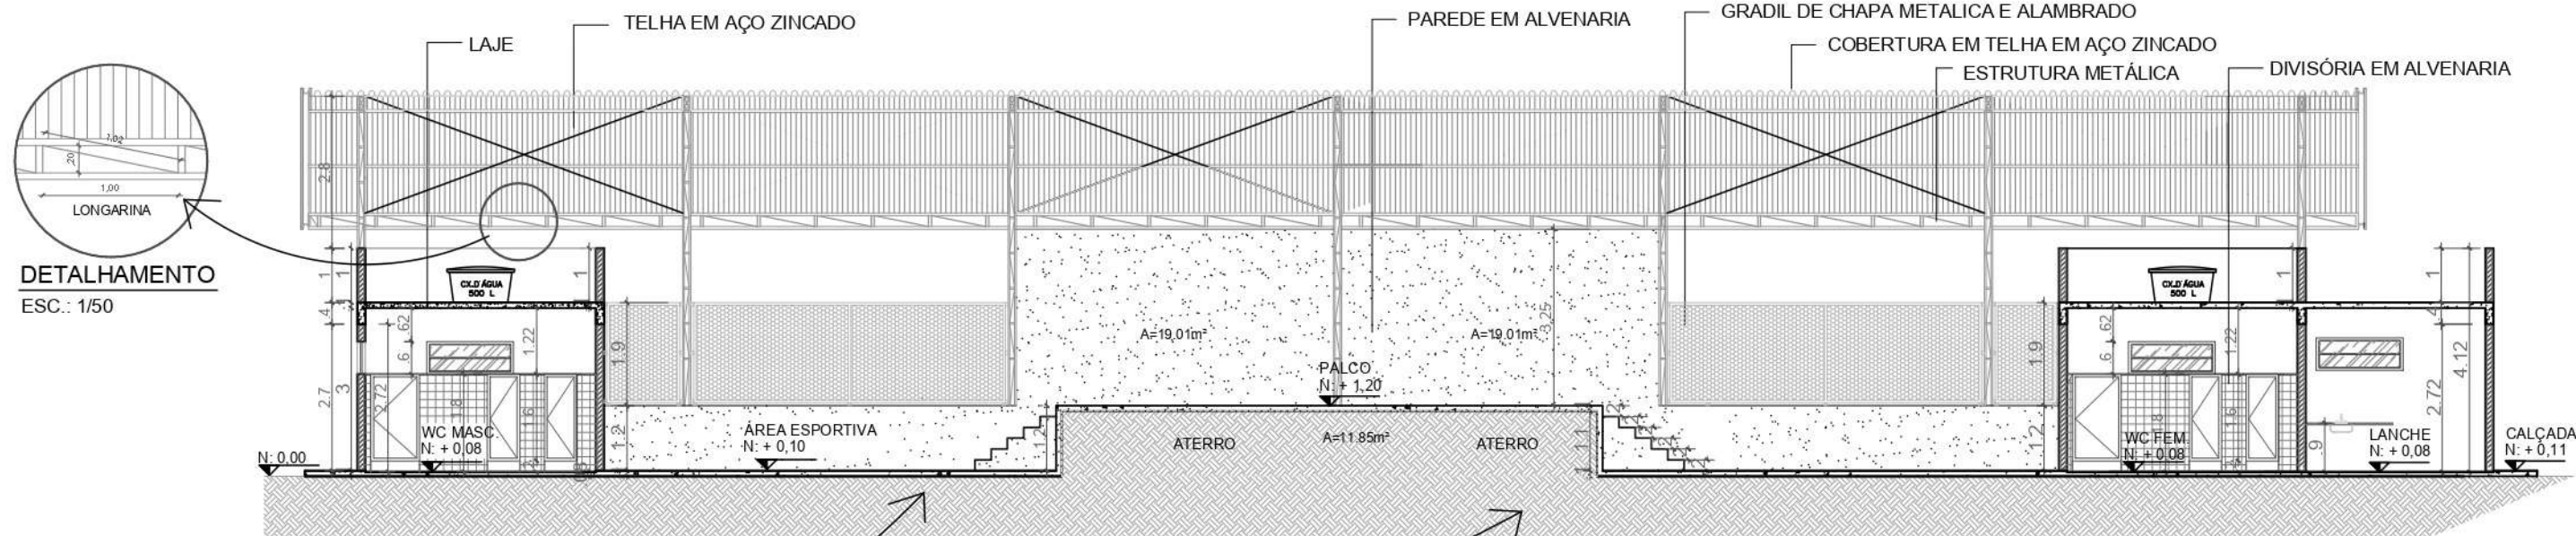


CORTE AA
ESCALA 1/125

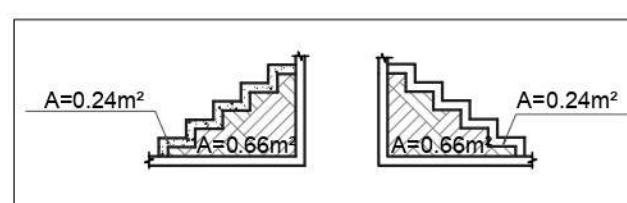

CORTE BB
ESCALA 1/125

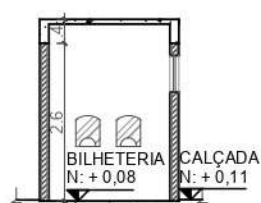

CORTE CC
ESCALA 1/125

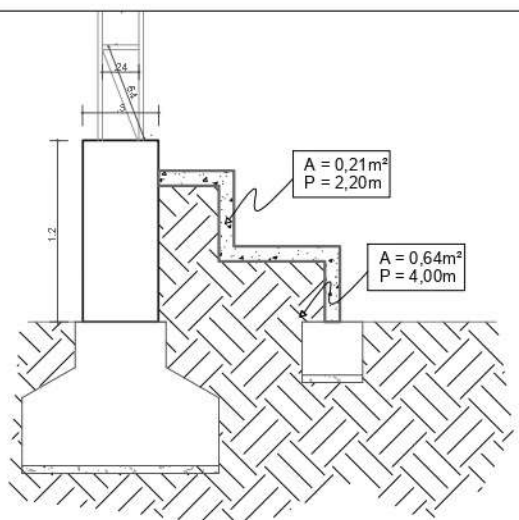

CORTE DD
ESCALA 1/50

CONVENIENTE: PREFEITURA MUNICIPAL		LOCAL: SEDE DO MUNICÍPIO		C	
OBRA: CONSTRUÇÃO DE QUADRA POLIESPORTIVA COBERTA CORTES			ÁREAS: Área Construída A=1.066,78m²	D	
				E	
				F	
CAPINZAL DO NORTE/MA		2025		G	
V I S T O				DIM: METRO	H
	AUTOR:			ESCALA: INDICADA	I