

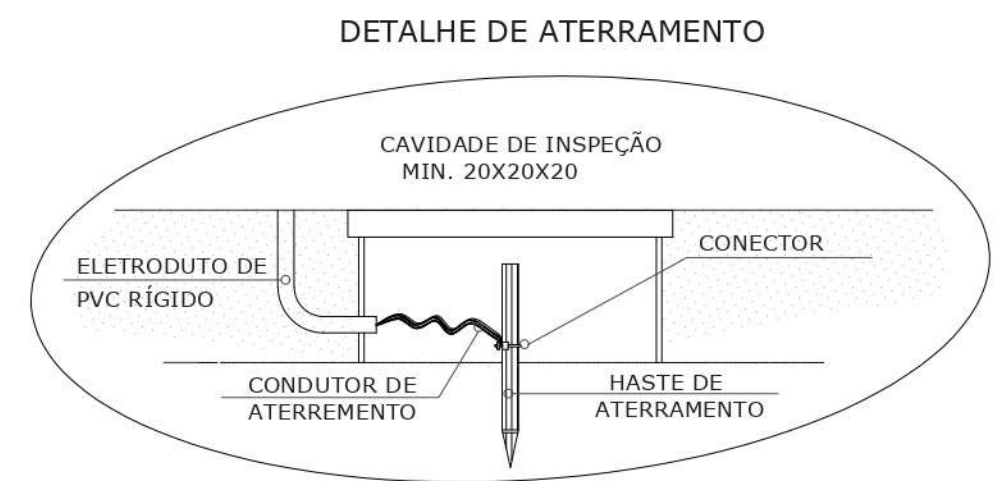
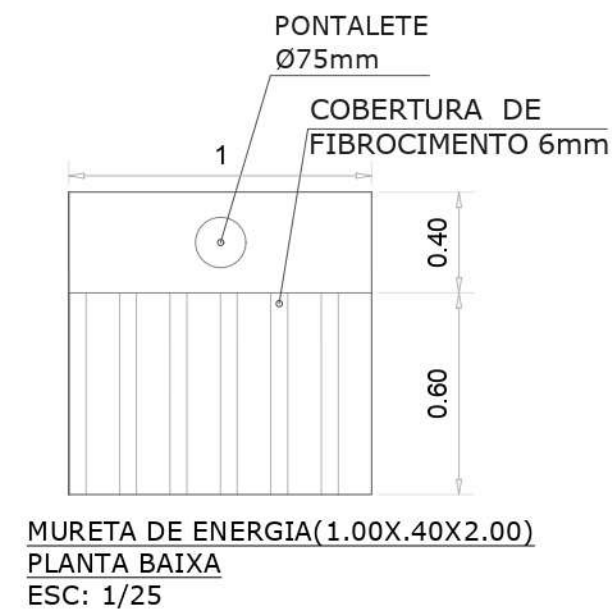
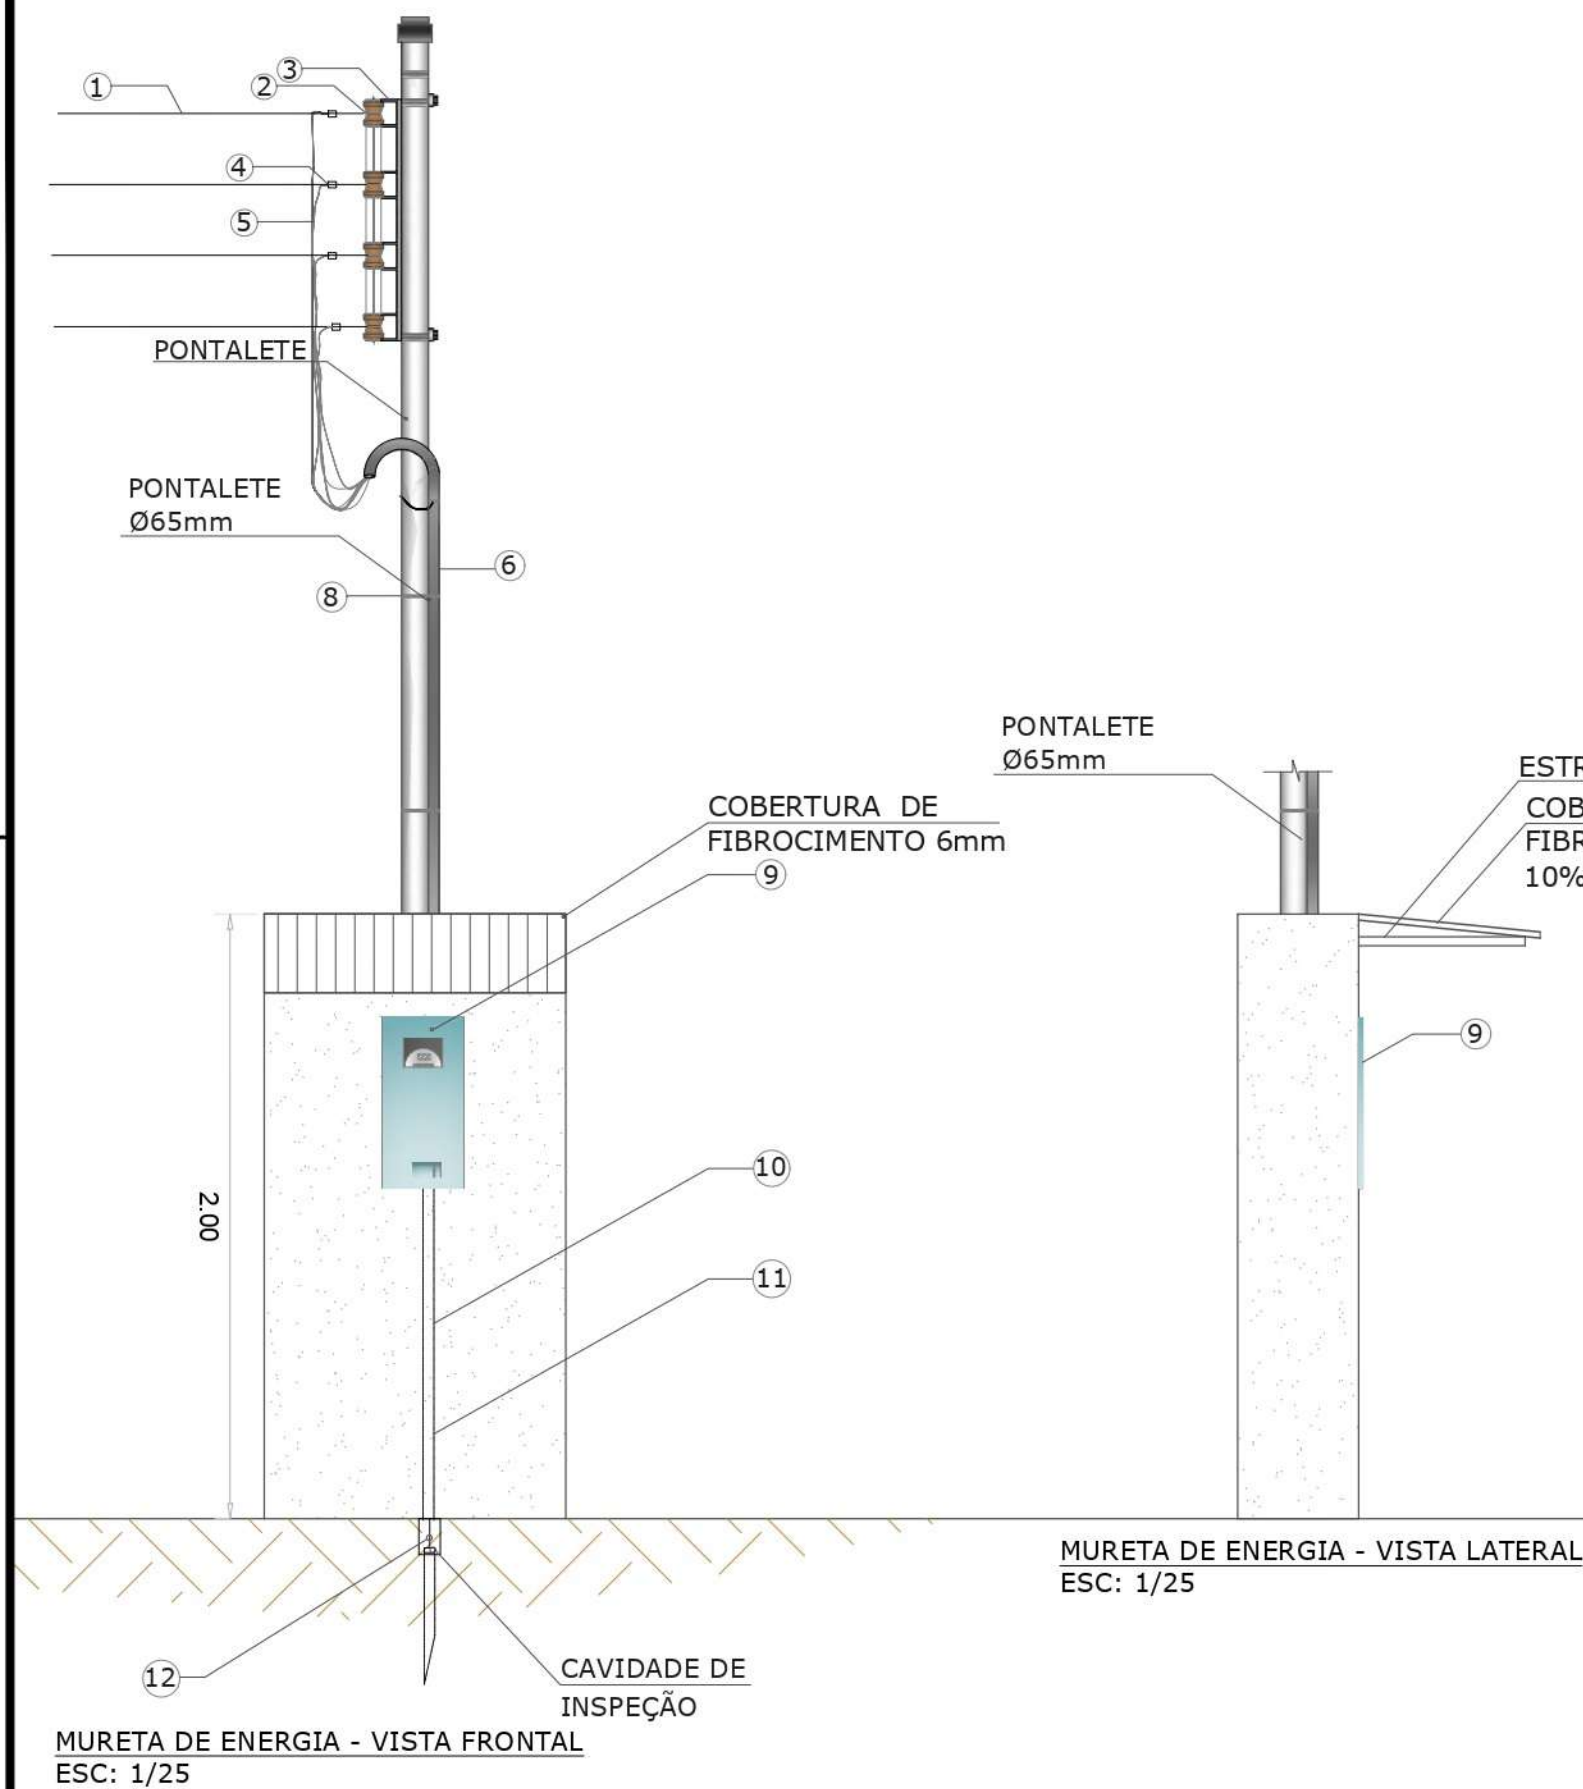


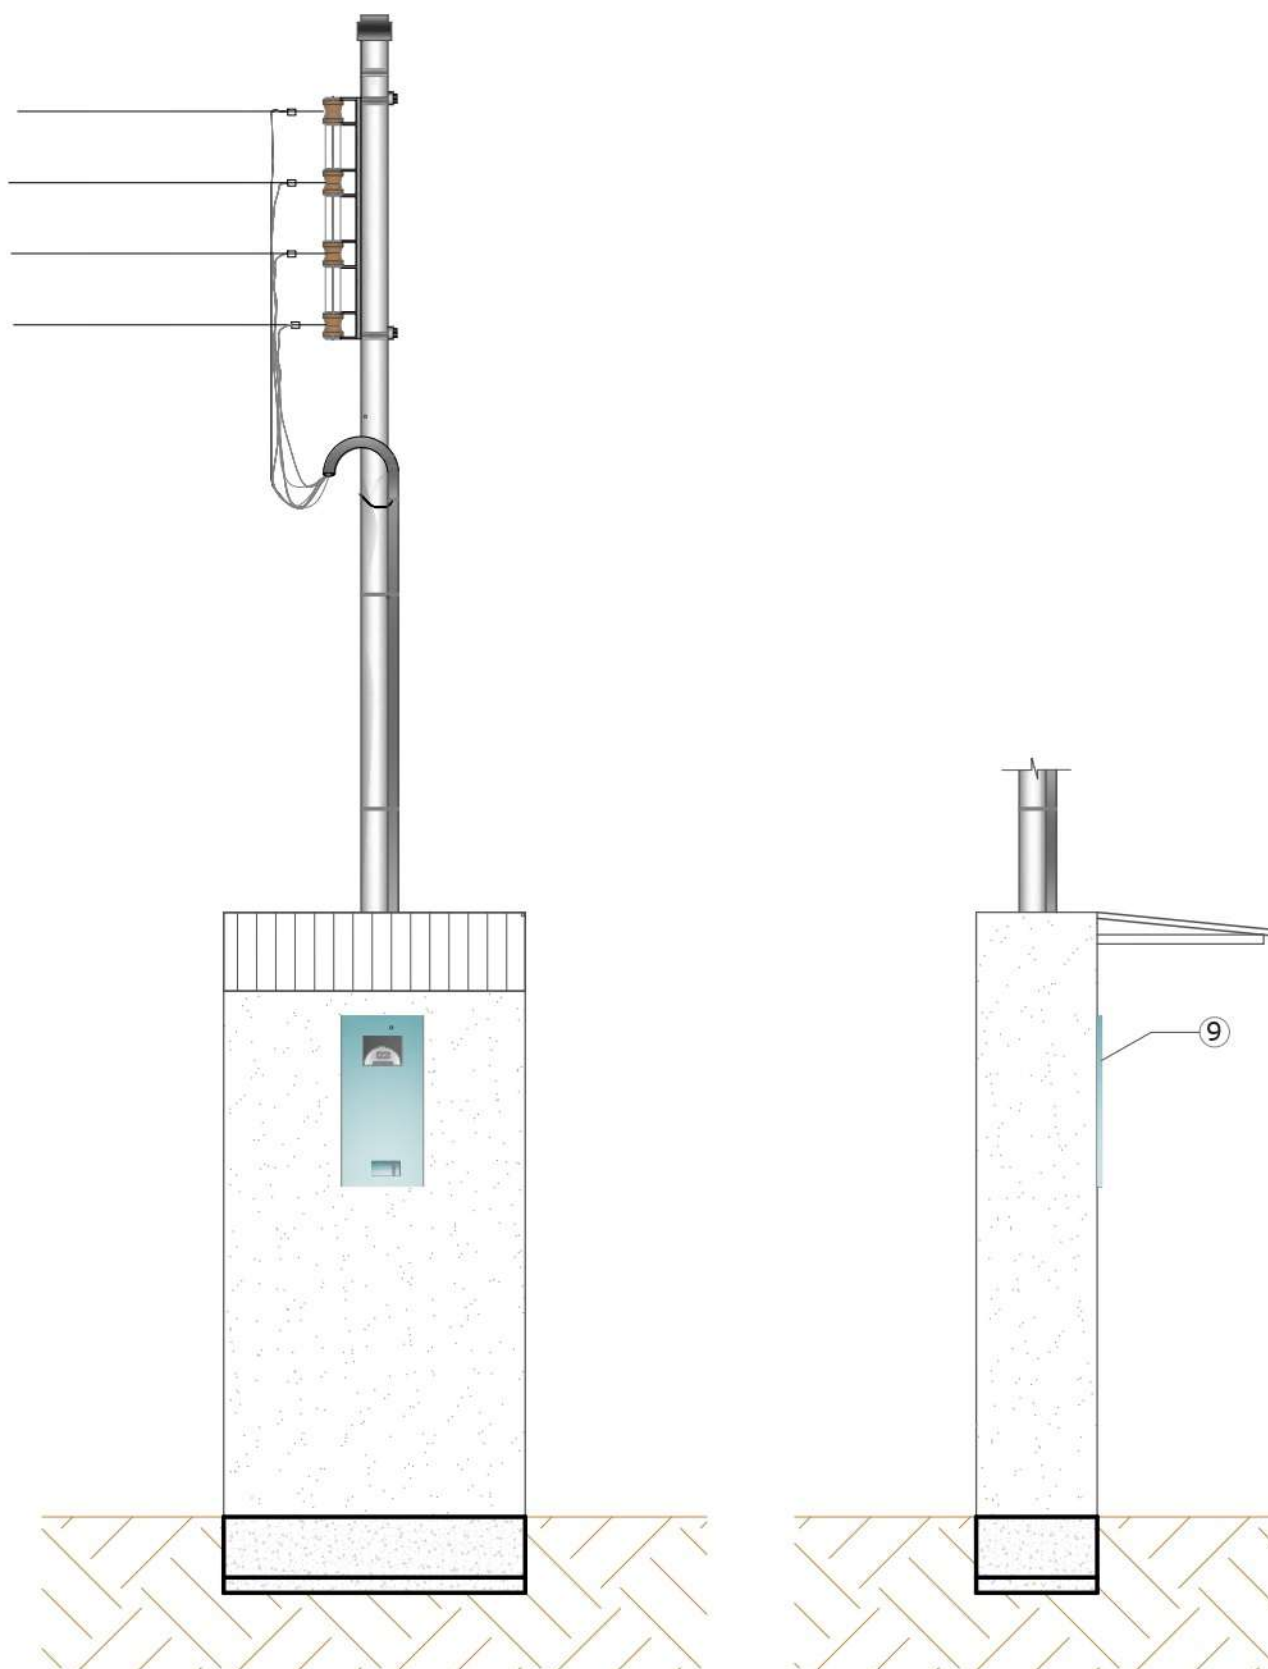

LEGENDA:

- 01- Ramal de Ligação
- 02- Isolador Roldana
- 03- Armação Secundária
- 04- Conector tipo cunha
- 05- Ramal de entrada
- 06- Eletroduto do Ramal de Entrada
- 07-Curva de 180°
- 08- Fita de alumínio
- 09- Caixa para medidor
- 10- Eletroduto de saída
- 11- Eletroduto de Aterramento
- 12- Condutor de Aterramento

INFRAESTRUTURA

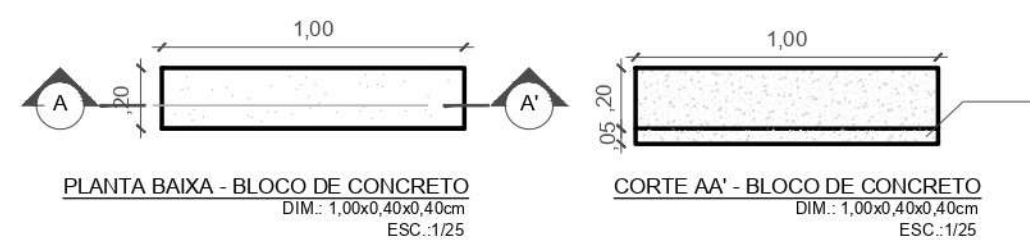

CONVENIENTE: PREFEITURA MUNICIPAL		LOCAL: SEDE DO MUNICÍPIO		C
OBRA: CONSTRUÇÃO DE QUADRA POLIESPORTIVA COBERTA MURETA DE ENERGIA		ÁREAS: Área Construída A=1.066,78m²		D
CAPINZAL DO NORTE/MA		2025		E
V I S T O		DIM: METRO		F
AUTOR:		ESCALA: INDICADA		G
				H
				I