




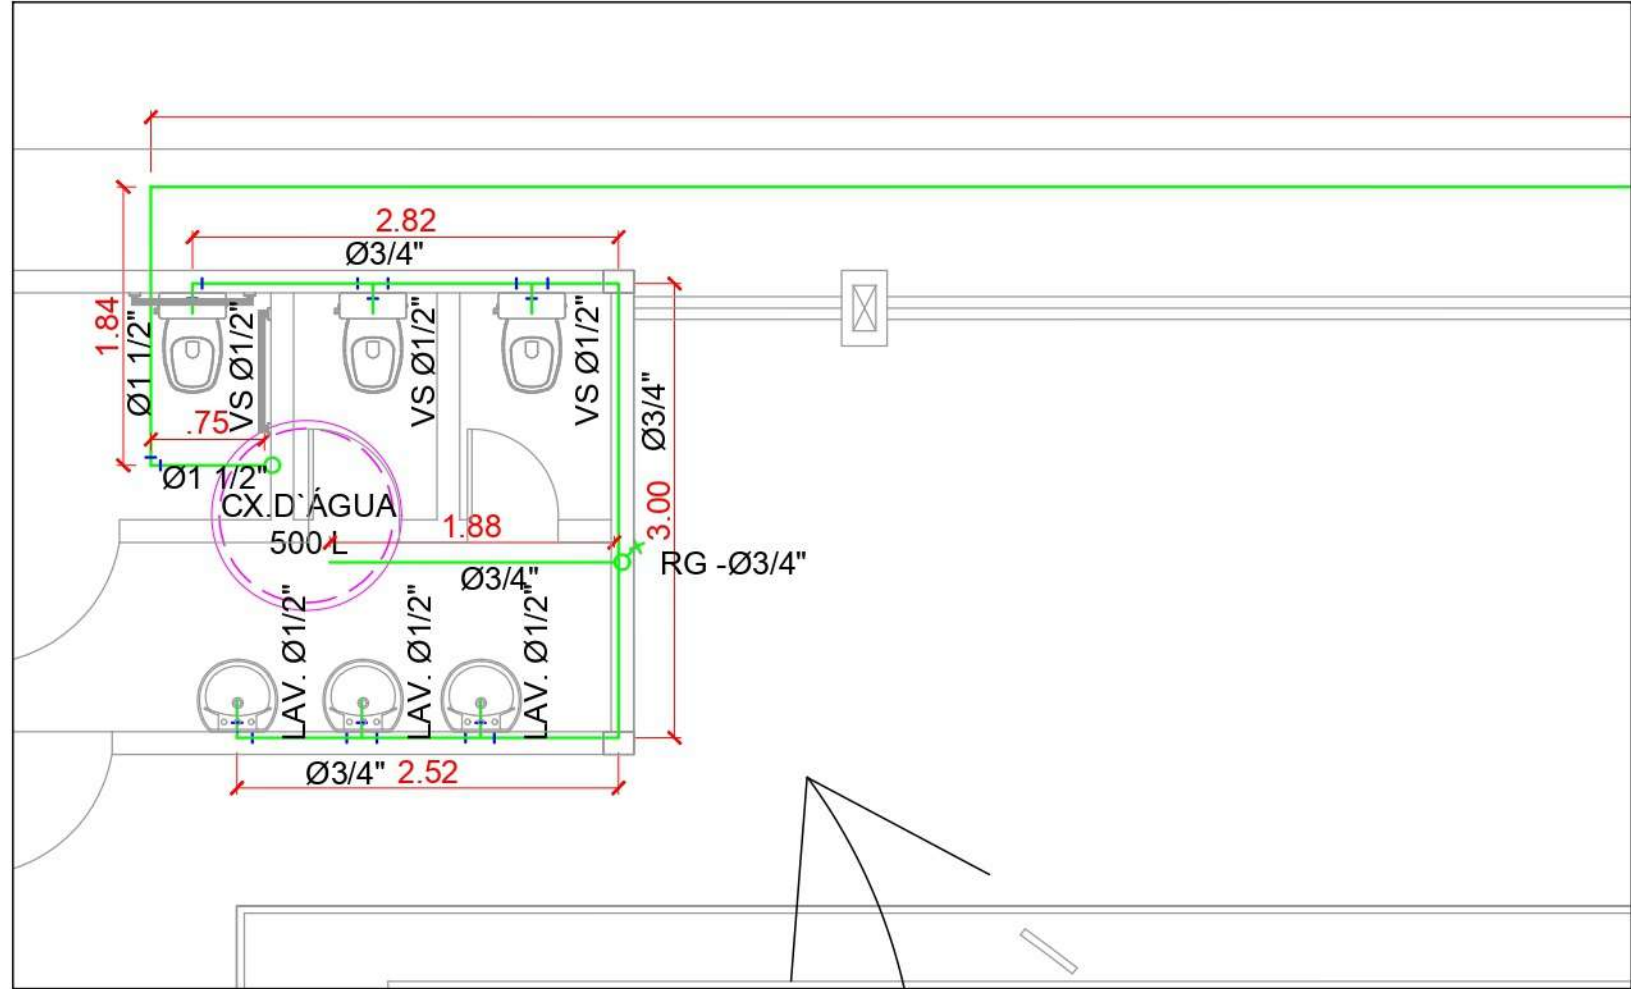

DETALHE 01
ESCALA 1/50

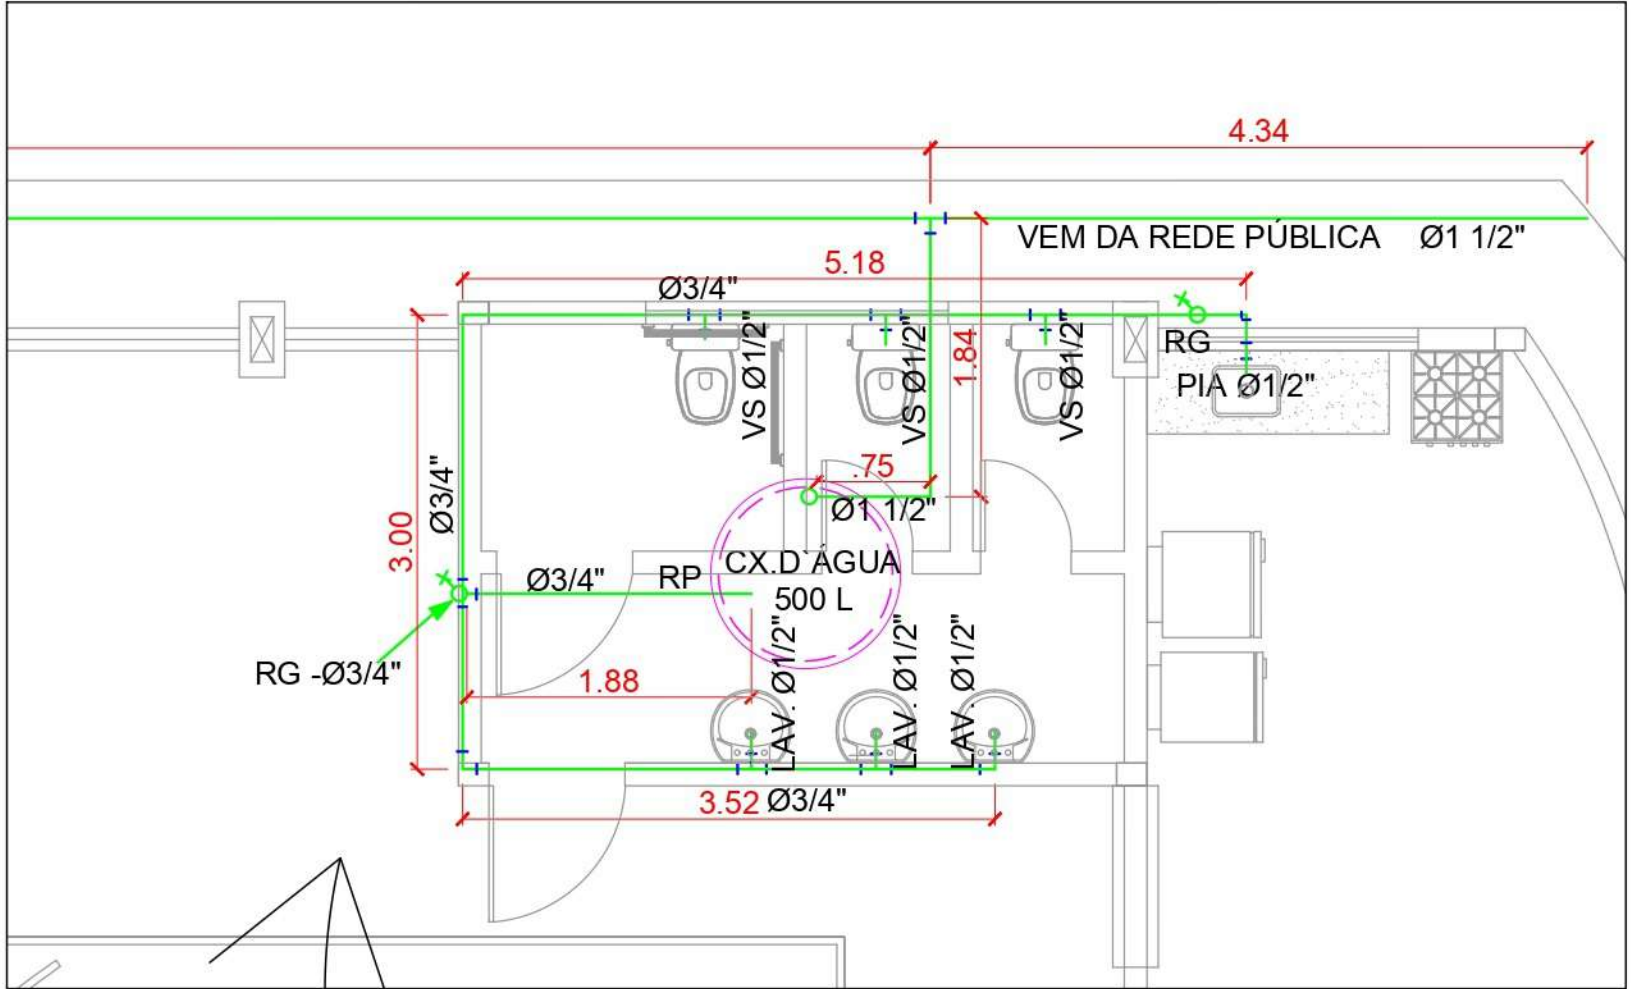

DETALHE 02
ESCALA 1/50

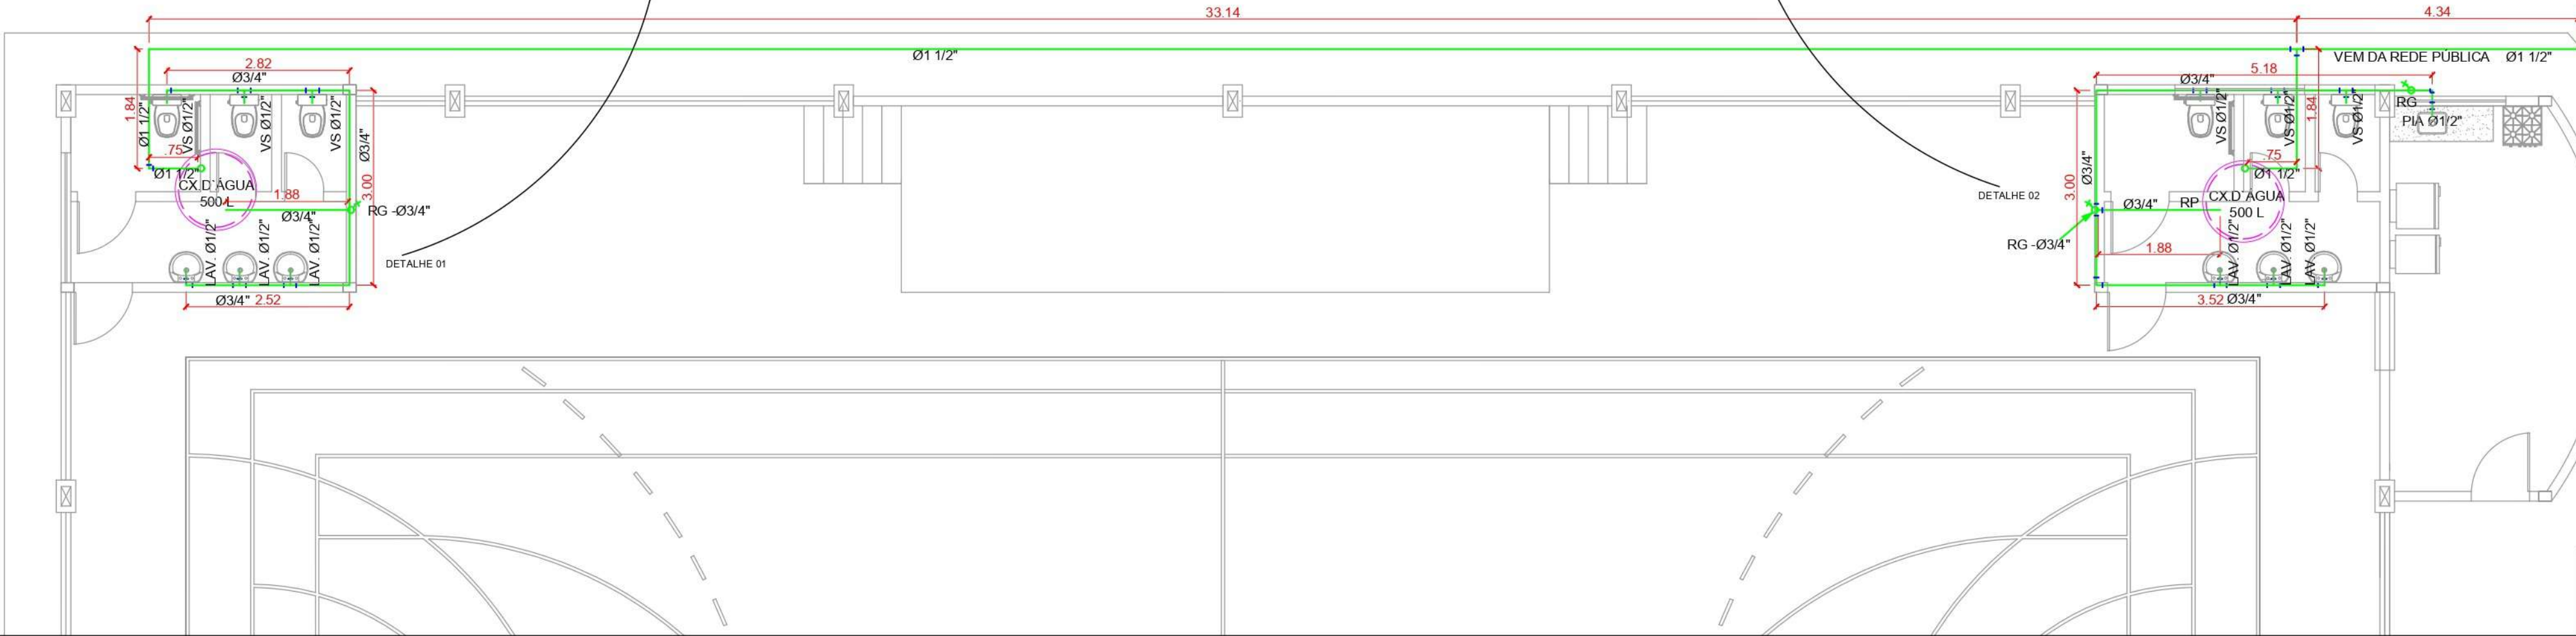

INSTALAÇÃO HIDRAULICA
ESCALA 1/75

CONVENIENTE: PREFEITURA MUNICIPAL		LOCAL: SEDE DO MUNICÍPIO		C
OBRA: CONSTRUÇÃO DE QUADRA POLIESPORTIVA COBERTA INSTALAÇÃO HIDRÁULICA		ÁREAS: Área Construída A=1.066,78m²		D
				E
				F
CAPINZAL DO NORTE/MA		2025		G
V I S T O	AUTOR:		DIM: METRO	H
			ESCALA: INDICADA	I