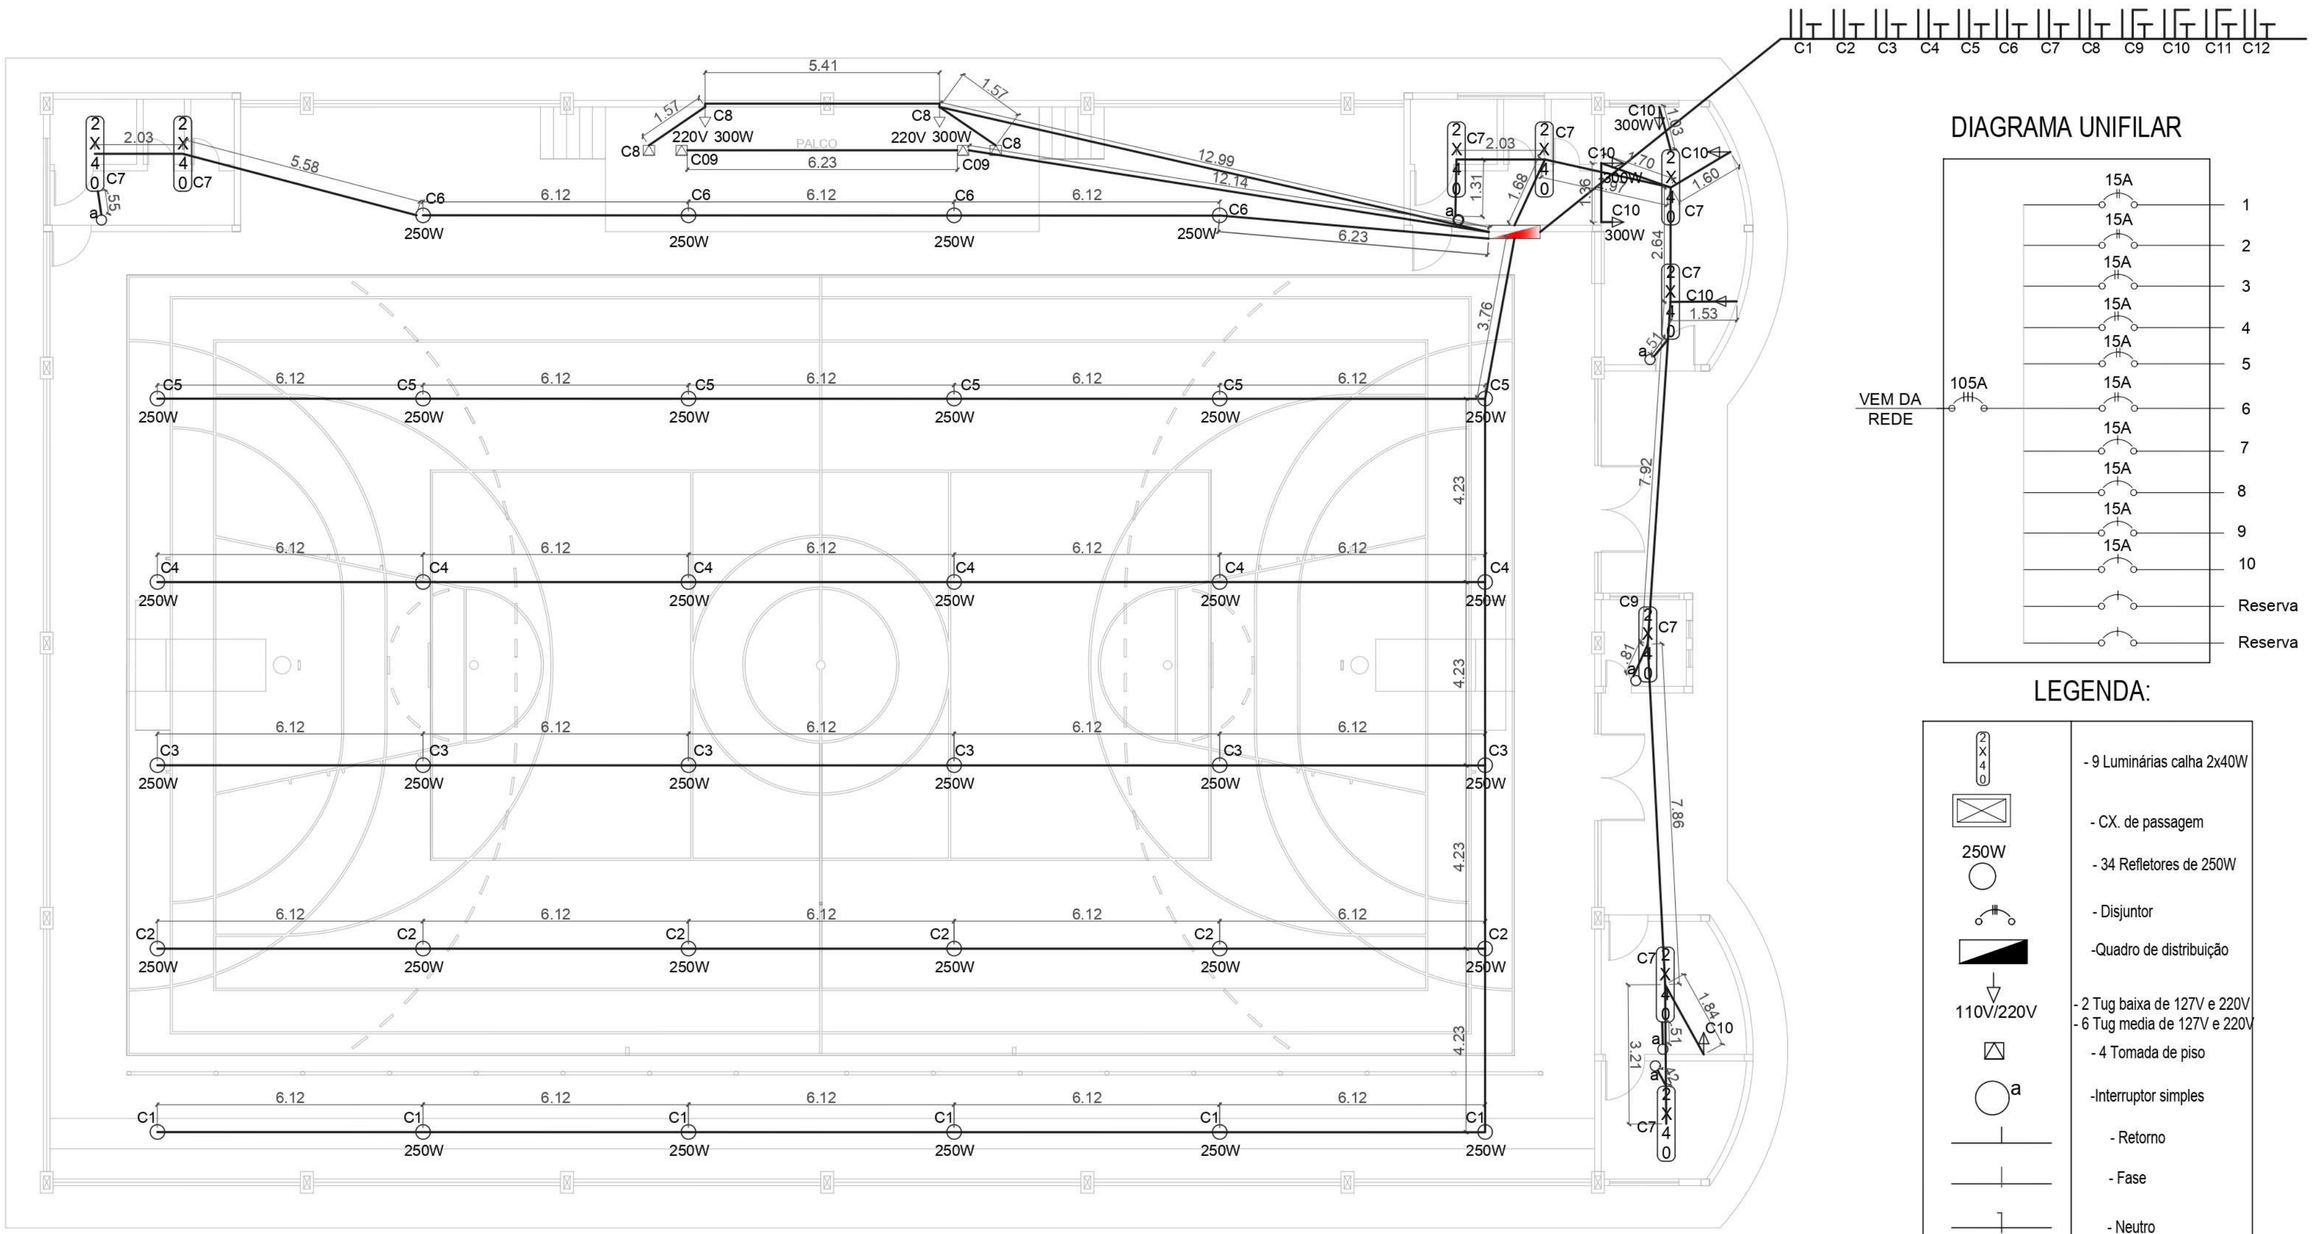

INSTALAÇÃO ELÉTRICA
ESC. 1/100

Quadro Geral de Distribuição de Carga

Circ.	Descrição	Iluminação 2x40W	Iluminação 250W	Tomadas 100W	Tomadas 300W	Pot. (W)	Pot. (V.A)	Fator Pot.	Prot. A	Cond. F mm2	Cond.T mm2	Fases ABC
1	Refletor de 250W		6			1500	1666	0.9	15A	4.0	4.0	AB
2	Refletor de 250W		6			1500	1666	0.9	15A	4.0	4.0	BC
3	Refletor de 250W		6			1500	1666	0.9	15A	4.0	4.0	AC
4	Refletor de 250W		6			1500	1666	0.9	15A	4.0	4.0	AB
5	Refletor de 250W		6			1500	1666	0.9	15A	4.0	4.0	BC
6	Refletor de 250W		4			1000	1111	0.9	15A	4.0	4.0	AC
7	Luminárias 2x40W	9				720	800	0.9	15A	2.5	2.5	AB
8	Tug			4		400	444	0.9	15A	2.5	2.5	BC
9	Tug				2	600	666	0.9	15A	2.5	2.5	AC
10	Tug			3	3	1200	1333	0.9	15A	2.5	2.5	AB
11	Reserva											
12	Reserva											
	TOTAL					11420	12689		105A			ABC

CONVENIENTE: PREFEITURA MUNICIPAL
LOCAL: SEDE DO MUNICÍPIO
OBRA: CONSTRUÇÃO DE QUADRA POLIESPORTIVA COBERTA
INSTALAÇÃO ELÉTRICA
ÁREAS: Área Construida A=1.066,78m²
CAPINZAL DO NORTE/MA
2025
VISTO
AUTOR:
DIM: METRO
ESCALA: INDICADA
C D E F G H I