


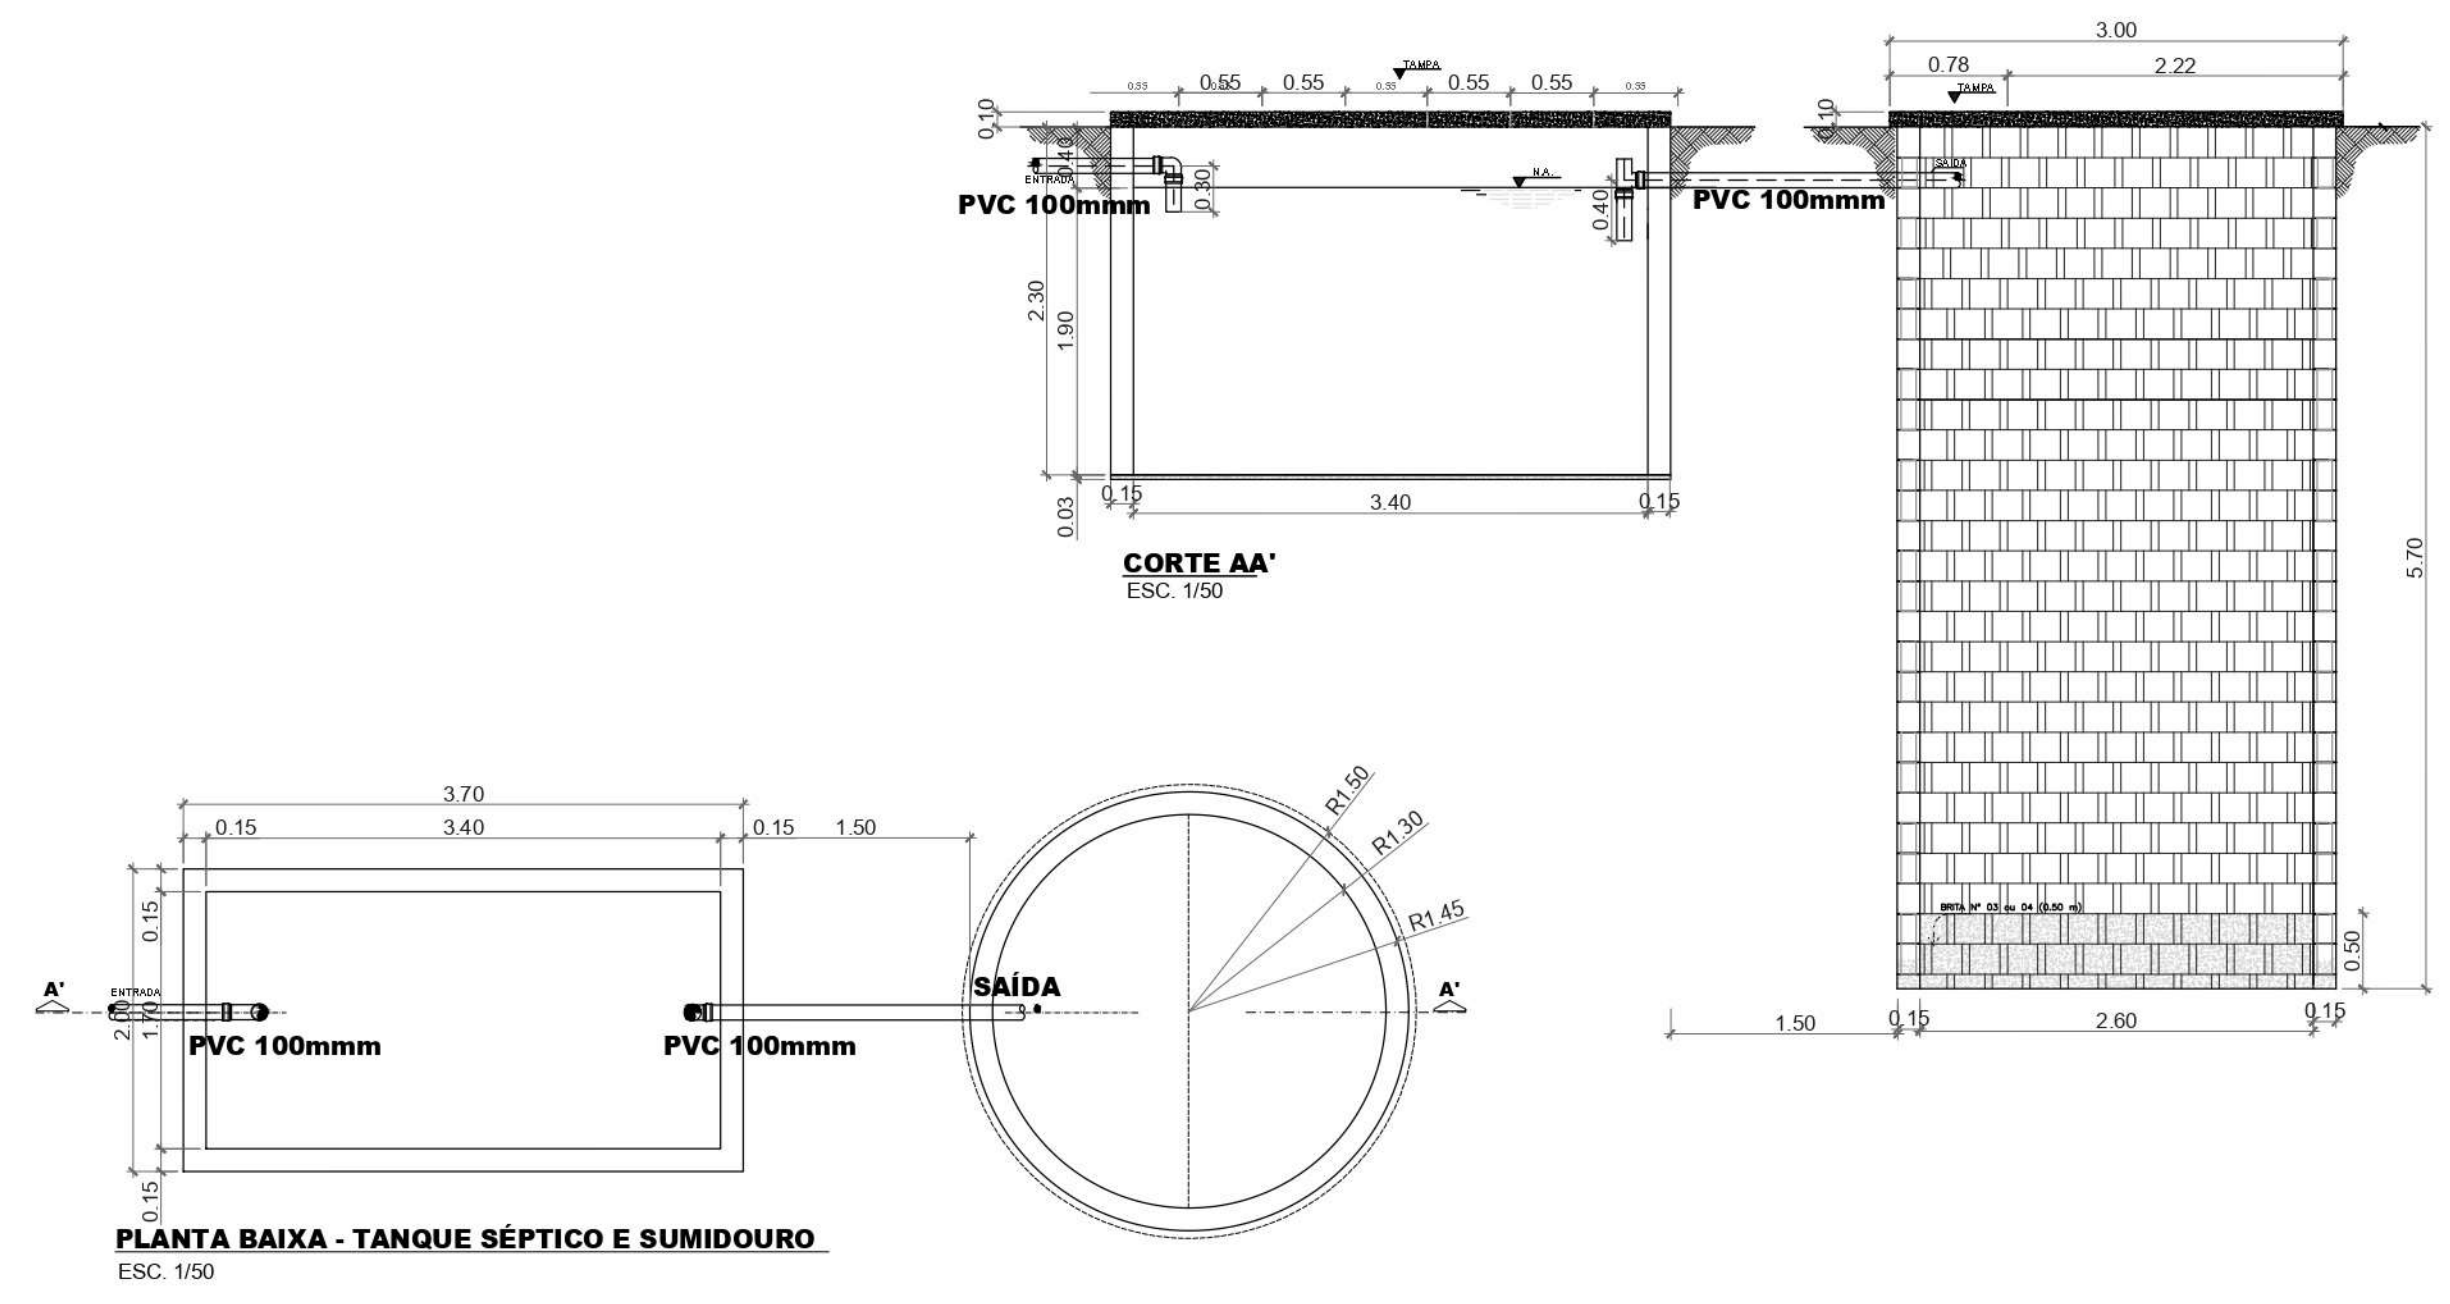

CONVENIENTE: PREFEITURA MUNICIPAL		LOCAL: SEDE DO MUNICÍPIO		C			
OBRA: CONSTRUÇÃO DE QUADRA POLIESPORTIVA COBERTA FOSSA E SUMIDOURO				ÁREAS: Área Construída A=1.066,78m²		D	
						E	
						F	
CAPINZAL DO NORTE/MA				2025		G	
V I S T O	AUTOR:					DIM: METRO	H
						ESCALA: INDICADA	I