



FACHADA 2
ESCALA 1/125

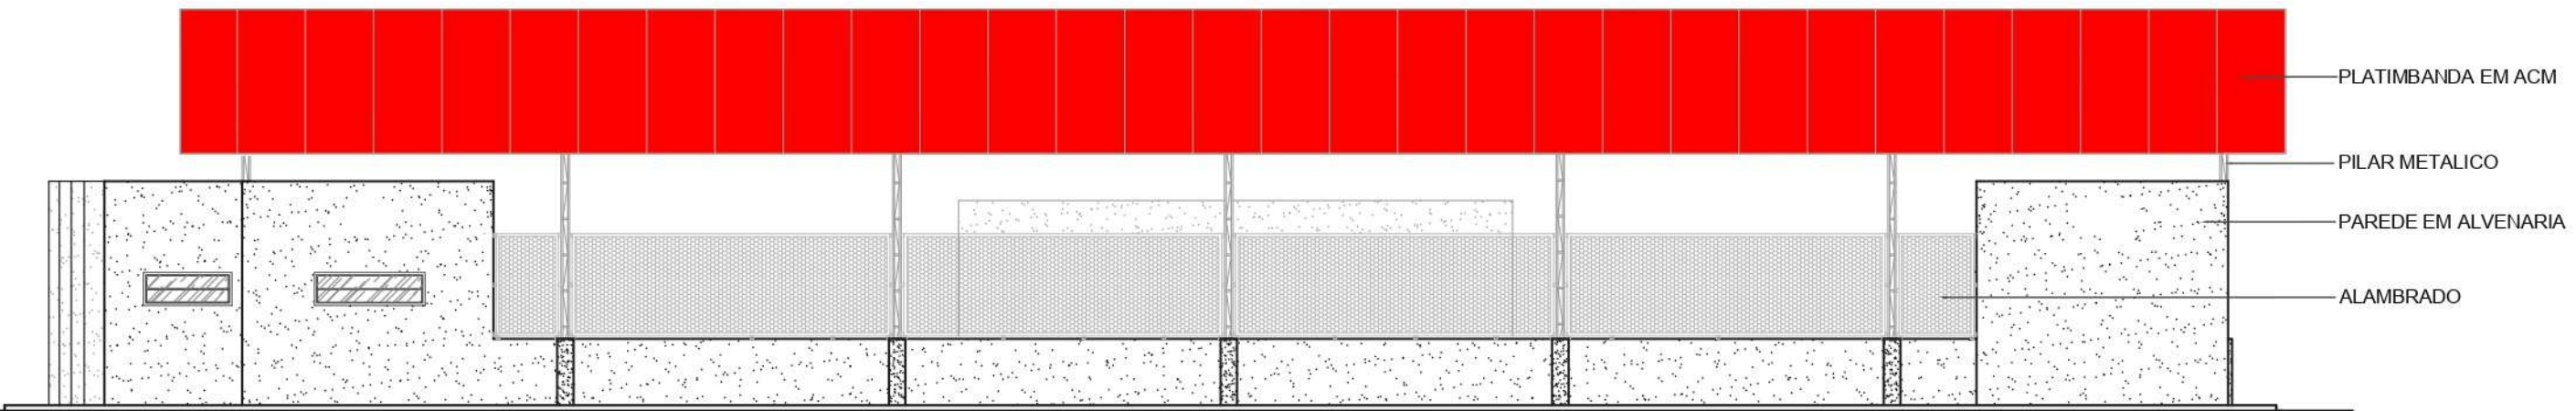

FACHADA 4
ESCALA 1/125

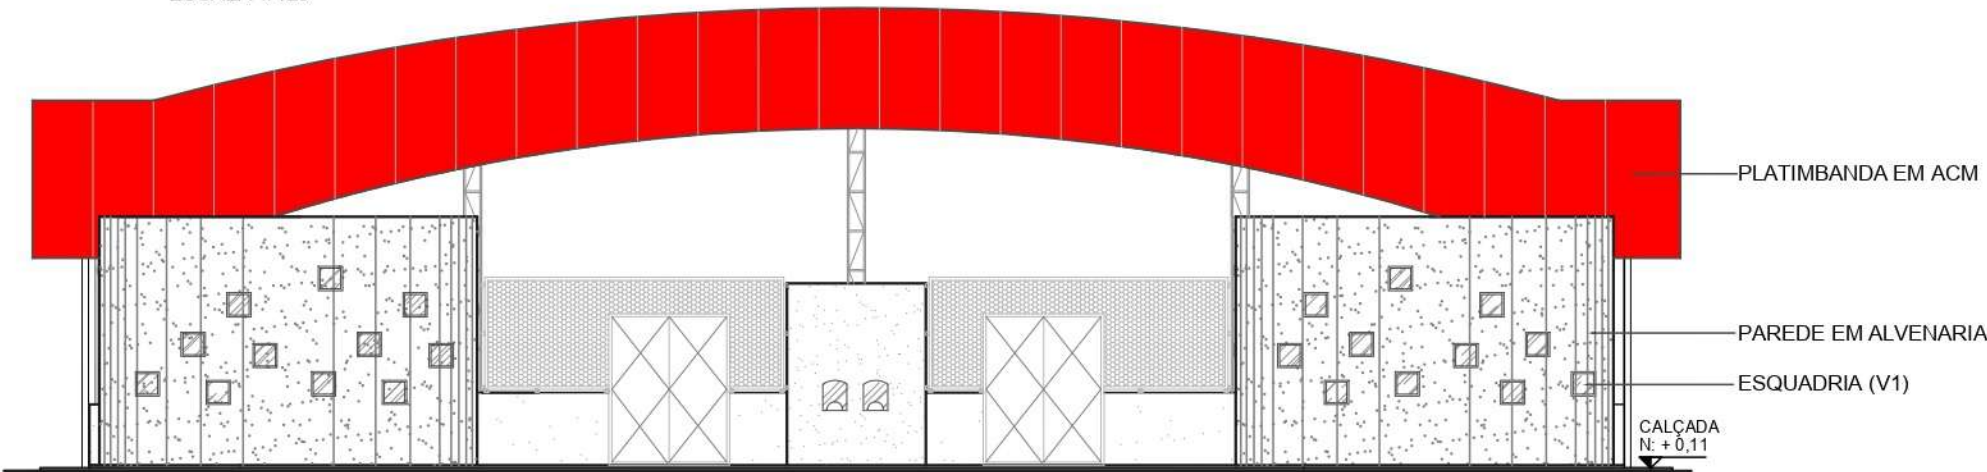

FACHADA 1
ESCALA 1/125

CONVENIENTE: PREFEITURA MUNICIPAL		LOCAL: SEDE DO MUNICÍPIO		C
OBRA: CONSTRUÇÃO DE QUADRA POLIESPORTIVA COBERTA FACHADAS			ÁREAS:	D
			Área Construída A=1.066,78m²	E
				F
CAPINZAL DO NORTE/MA		2025		G
V I S T O			DIM: METRO	H
	AUTOR:		ESCALA: INDICADA	I