

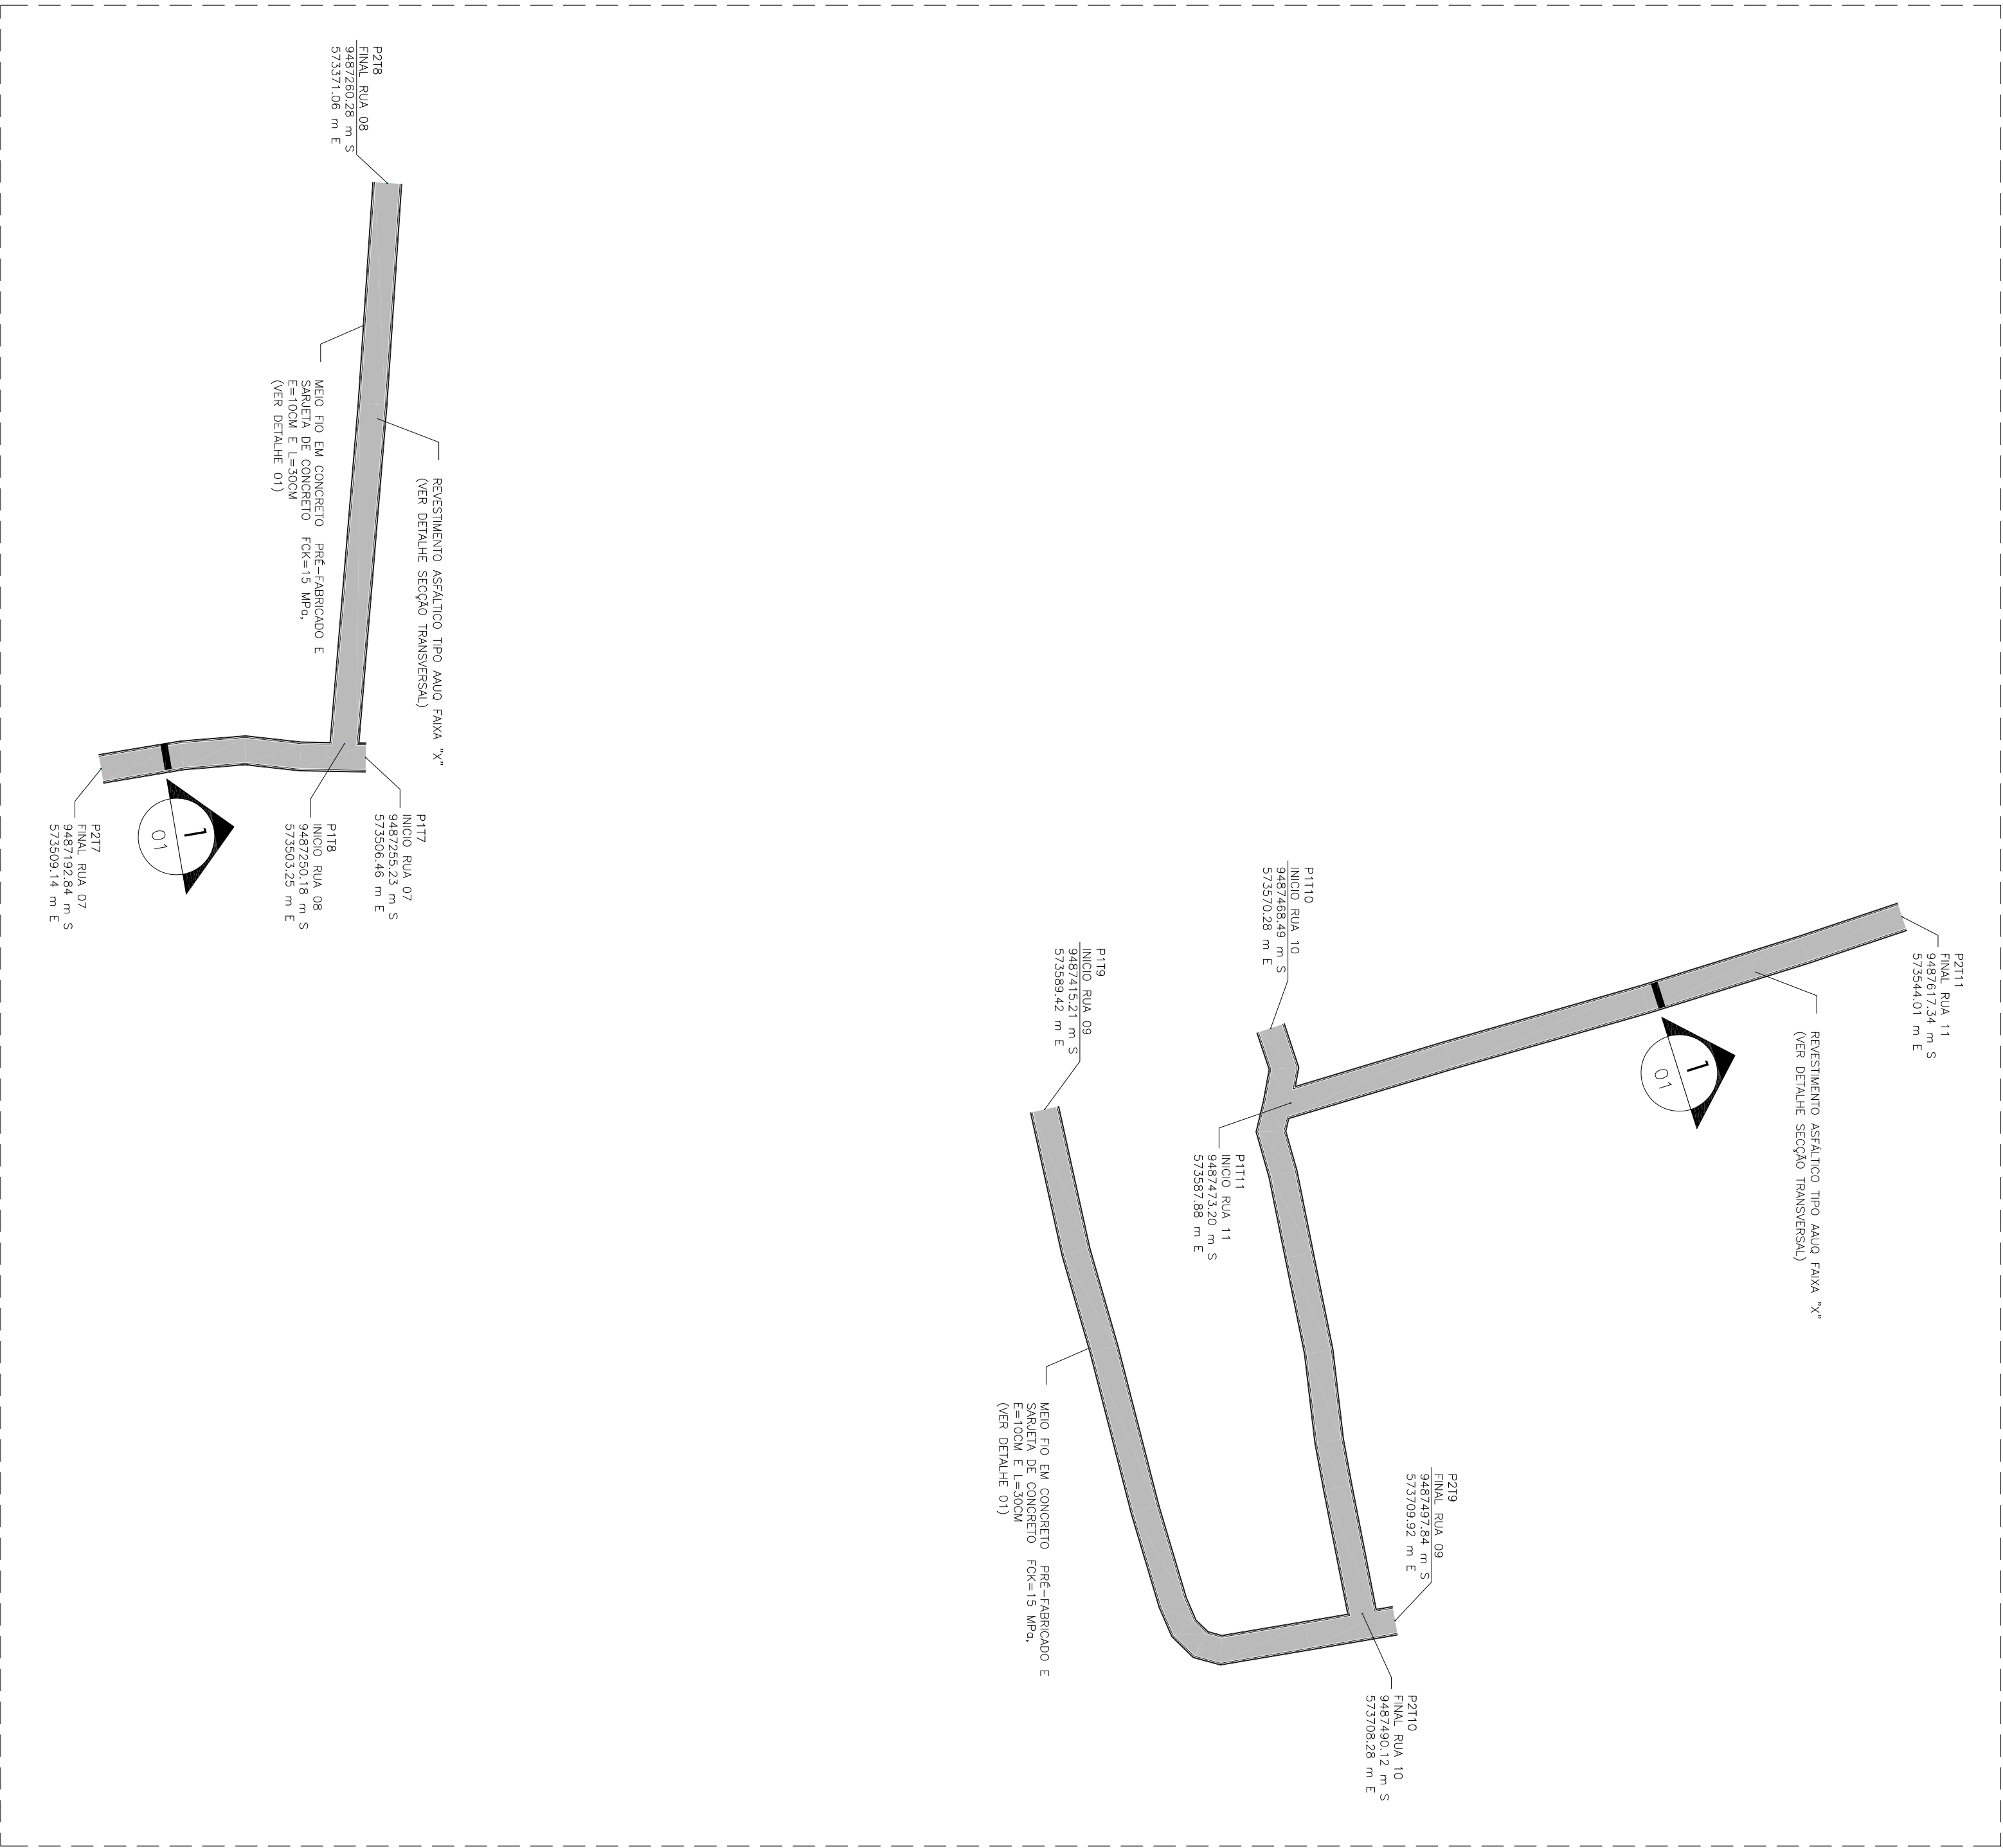


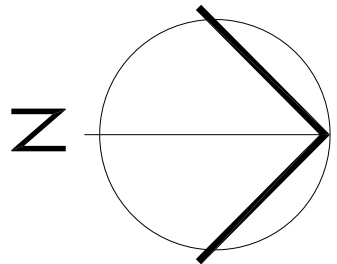


PLANTA DE IMPLANTAÇÃO

01 SECCÃO TRANSVERSAL - 690.00 cm

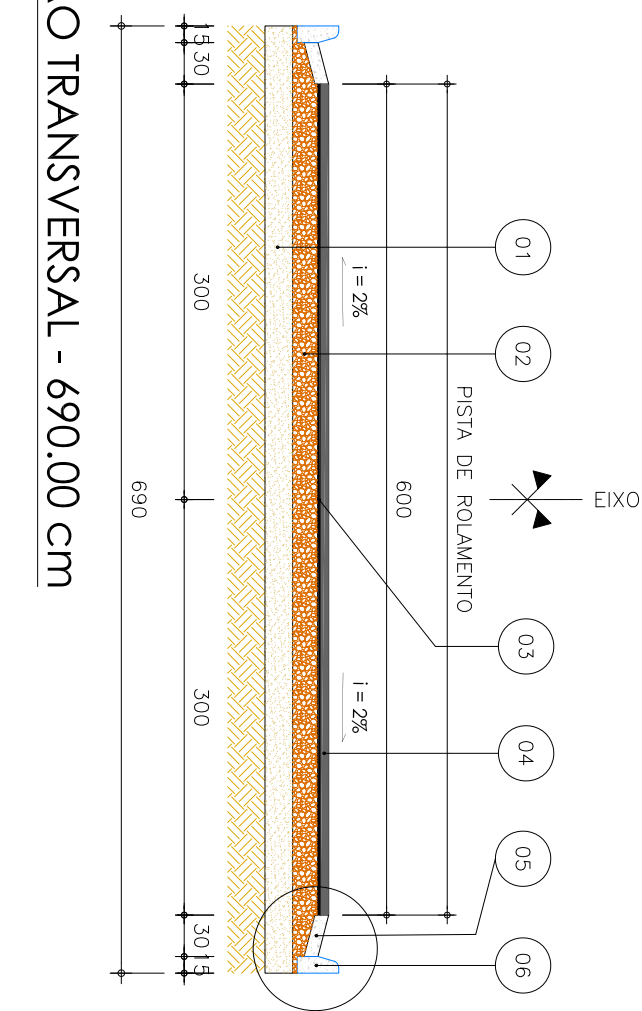


01 DETALHE 01 - VISTA DE MEIO FIO E SARETA

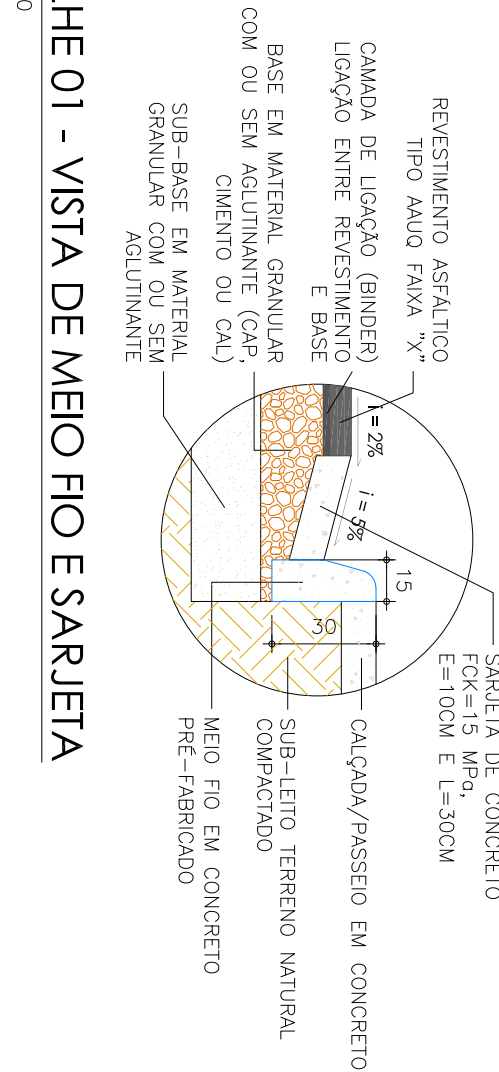

MAPA DO BRASIL

MAPA DO MARANHÃO

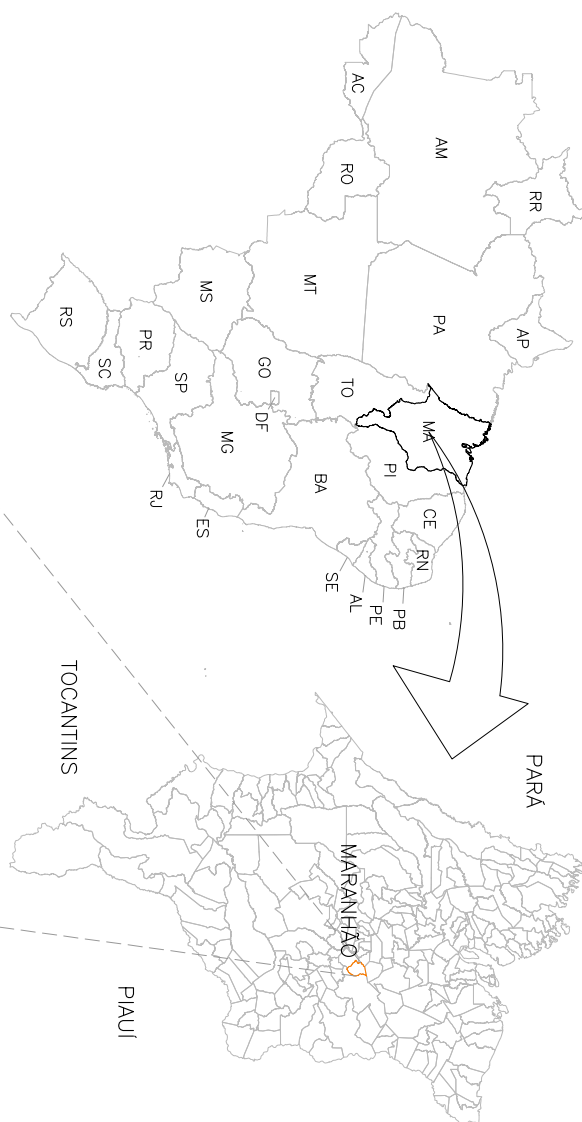

IMPLANTAÇÃO DE PAVIMENTAÇÃO ASFALTICA						
ITEM	TRECHO	LARGURA (m)	EXTENSÃO (m)	PONTO INICIAL (E=0)	PONTO FINAL (E=100)	COORDENADAS (UTM)
01	RUA 07	6.00	62.00	P177	573506.46	948725.23
02	RUA 08	6.00	132.00	P178	573503.25	948725.18
03	RUA 09	6.00	178.00	P179	573589.42	948741.51
04	RUA 10	6.00	141.00	P1710	573570.28	948746.44
05	RUA 11	6.00	150.00	P1711	573587.28	948747.20
EXTENSÃO TOTAL A SER IMPLANTADA (m)		663.00	AREA TOTAL A SER IMPLANTADA (m²)	3378.00		

LEGENDA - PAVIMENTAÇÃO E CALÇAMENTO	
01	SUB-BASE EM MATERIAL GRANULAR COM OU SEM AGlutINANTE E=30CM
02	BASE EM MATERIAL GRANULAR COM OU SEM AGlutINANTE (CAP, CIMENTO OU CAU) E=30CM
03	CAMADA DE LIGACÃO (BINDER) LIGACÃO ENTRE REVESTIMENTO E BASE
04	REVESTIMENTO ASFALTICO TIPO AUAU FAIXA 'X' E=4CM
05	SARETA DE CONCRETO FCK=15 MPa, E=10CM E=30CM
06	MEIO FIO EM CONCRETO PRÉ-FABRICADO

PROPRIETÁRIO:	PREFEITURA MUNICIPAL DE CAPINZAL DO NORTE - MA
PROJETO:	PAVIMENTAÇÃO ASFALTICA NO MUNICIPIO DE CAPINZAL DO NORTE - MA
TÍTULO:	PLANTA DE IMPLANTAÇÃO
ESCALA:	INDICADA
DATA:	NOV/2024
FRANCA:	03/11