


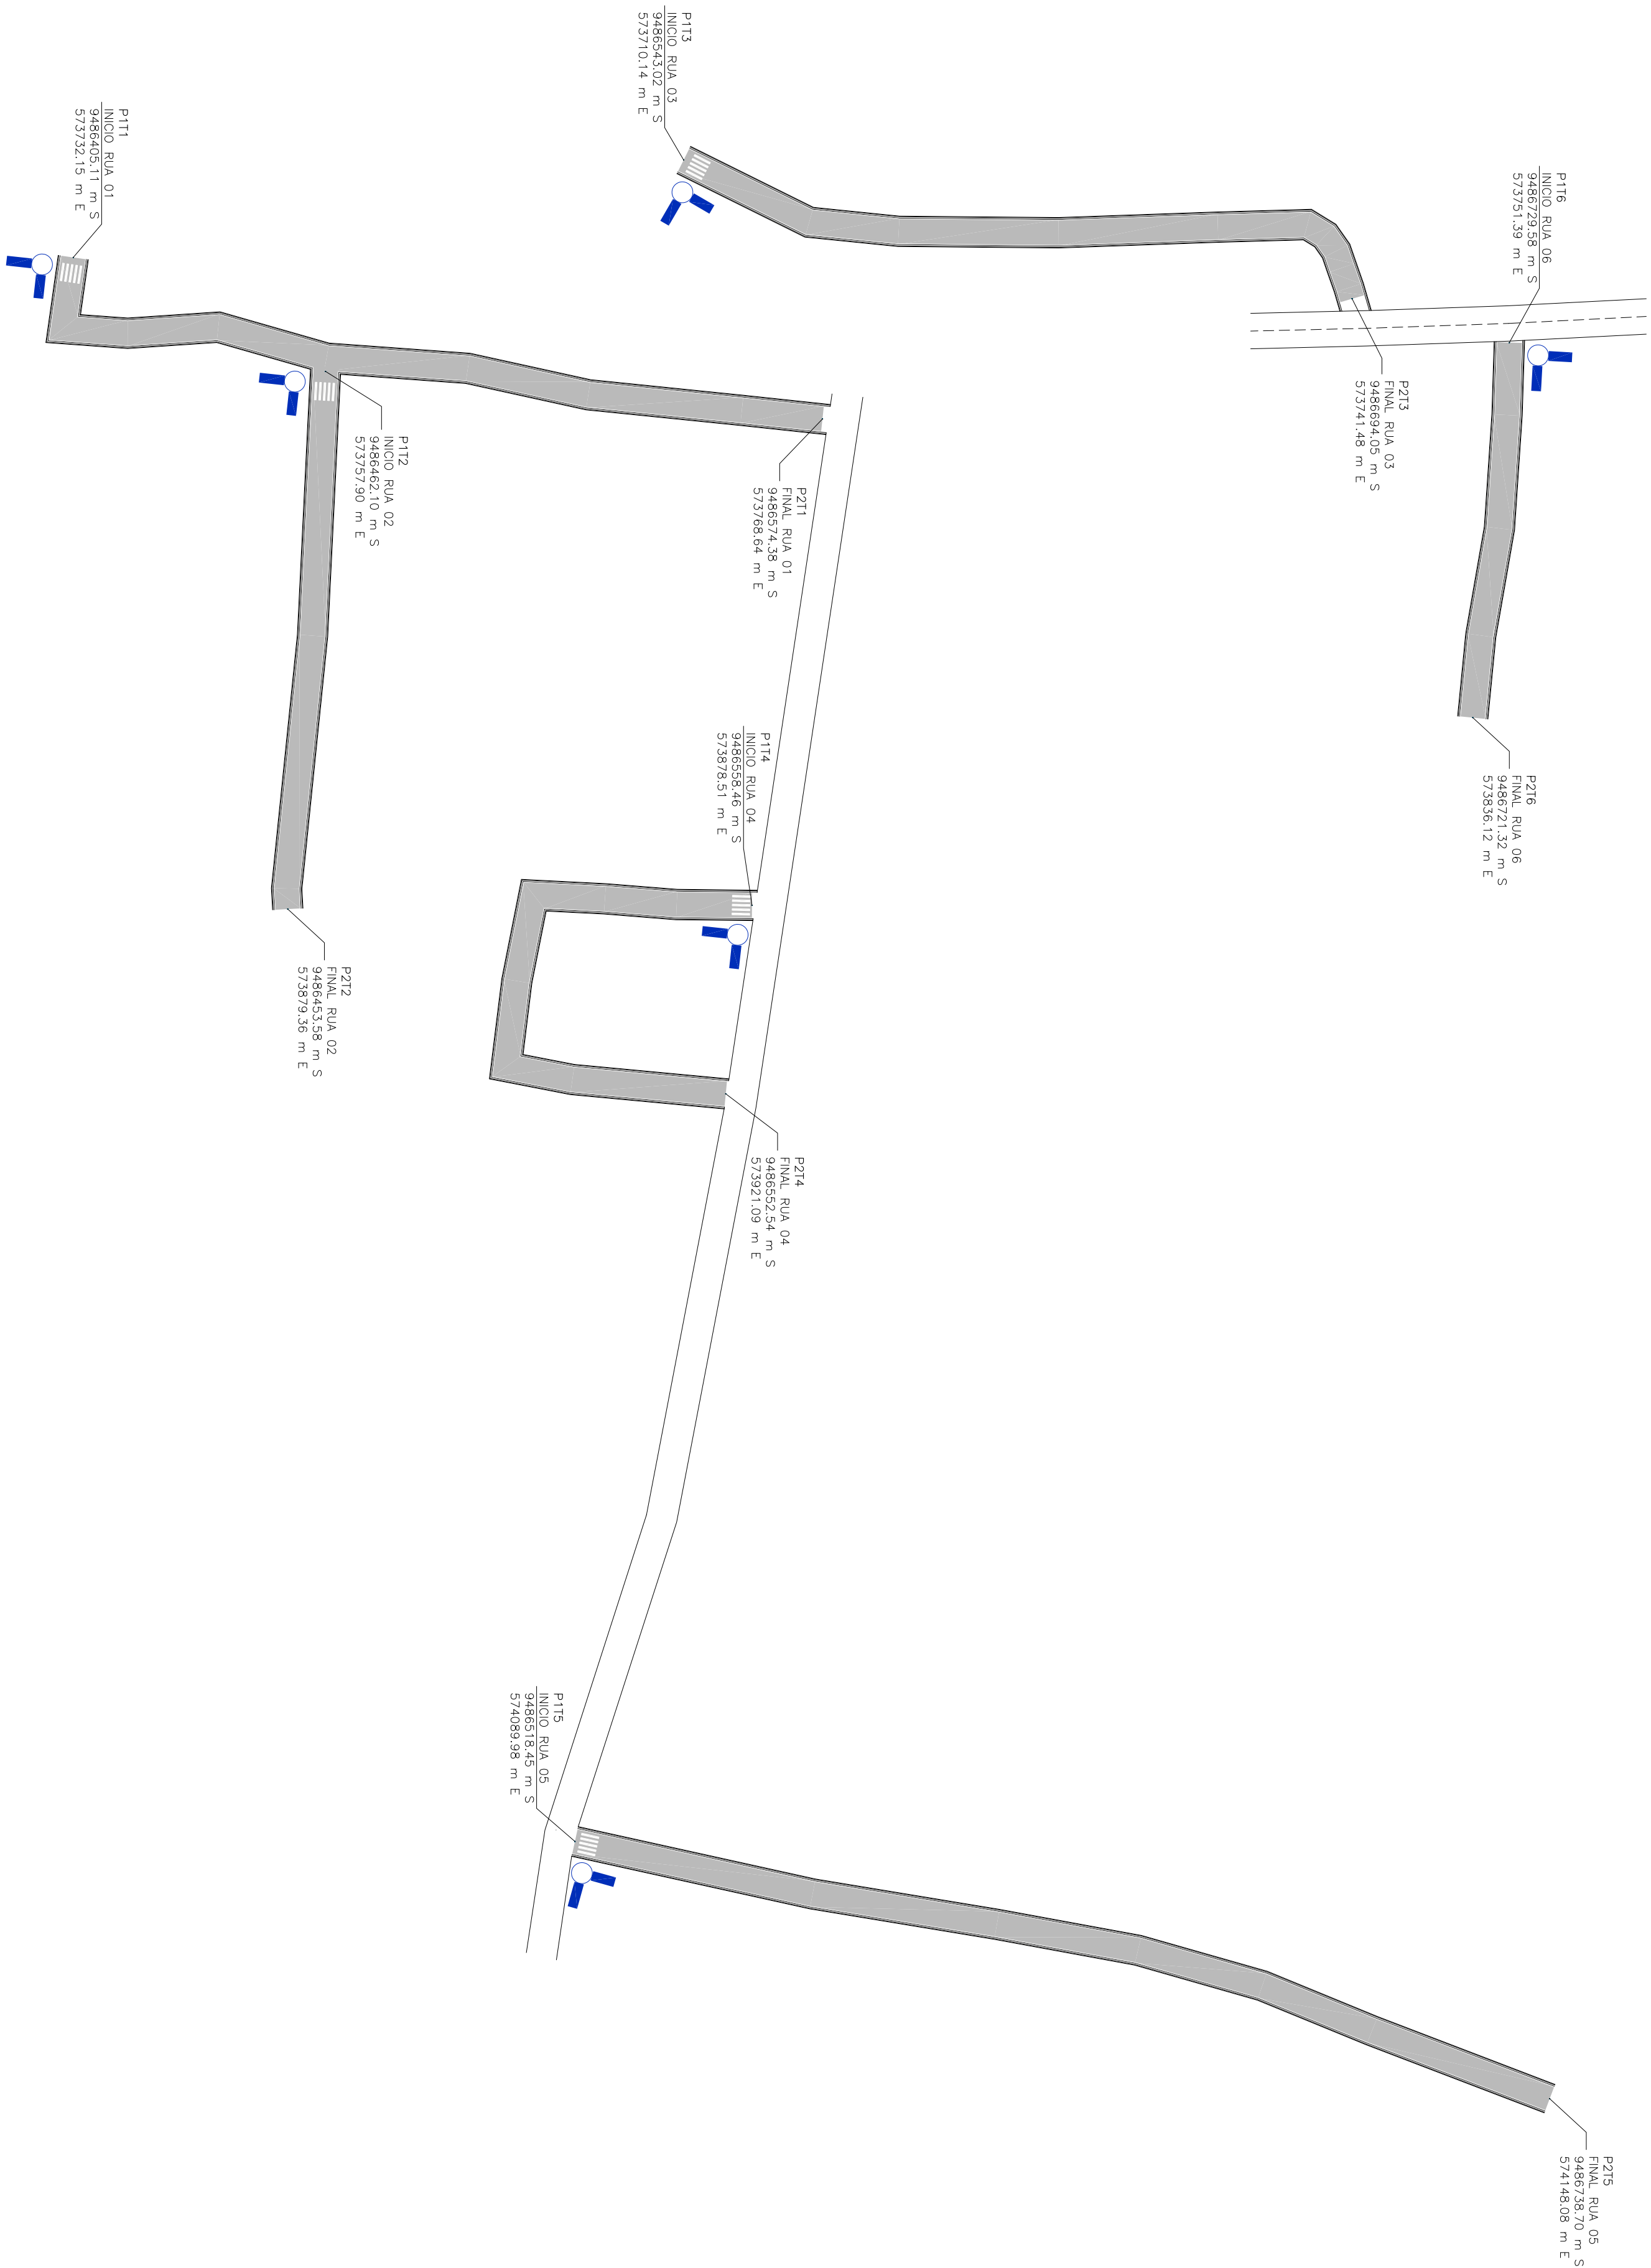
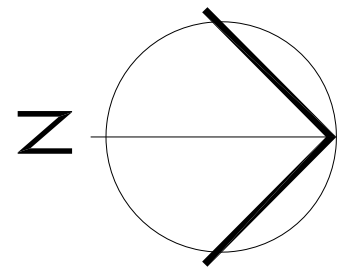


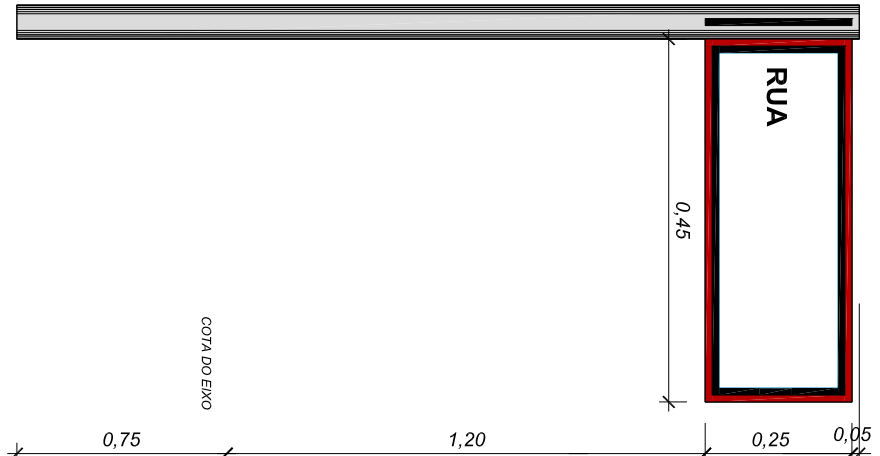

PLACA INDICATIVA DE RUA
VISTA

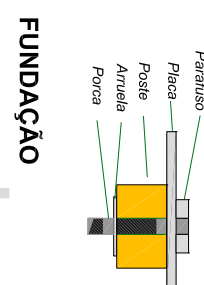

PLACA INDICATIVA DE RUA
PERSPECTIVA

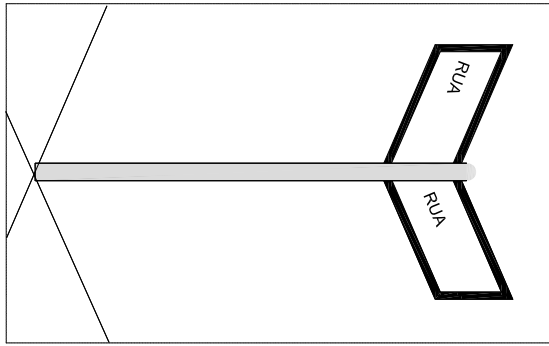


Dimensões mínimas para a
Cava para SUSTENTAÇÃO DOS POSTES
Cava: 0,20m (Profundidade)
Cava: 0,20m (Largura)

CAVA PARA
SUSTENTAÇÃO DOS POSTES



POSTE DE SUSTENTAÇÃO
Vista e Corte

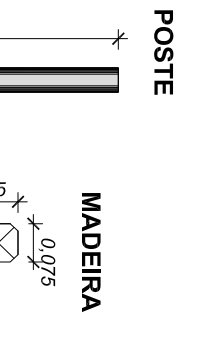


Dimensões mínimas para a
Cava para SUSTENTAÇÃO DOS POSTES
Cava: 0,20m (Profundidade)
Cava: 0,20m (Largura)

CAVA PARA
SUSTENTAÇÃO DOS POSTES




DETALHE DE FAIXA DE PEDESTRE ZEBRADA

Tinta: EXTRUDADO
Cor: BRANCA

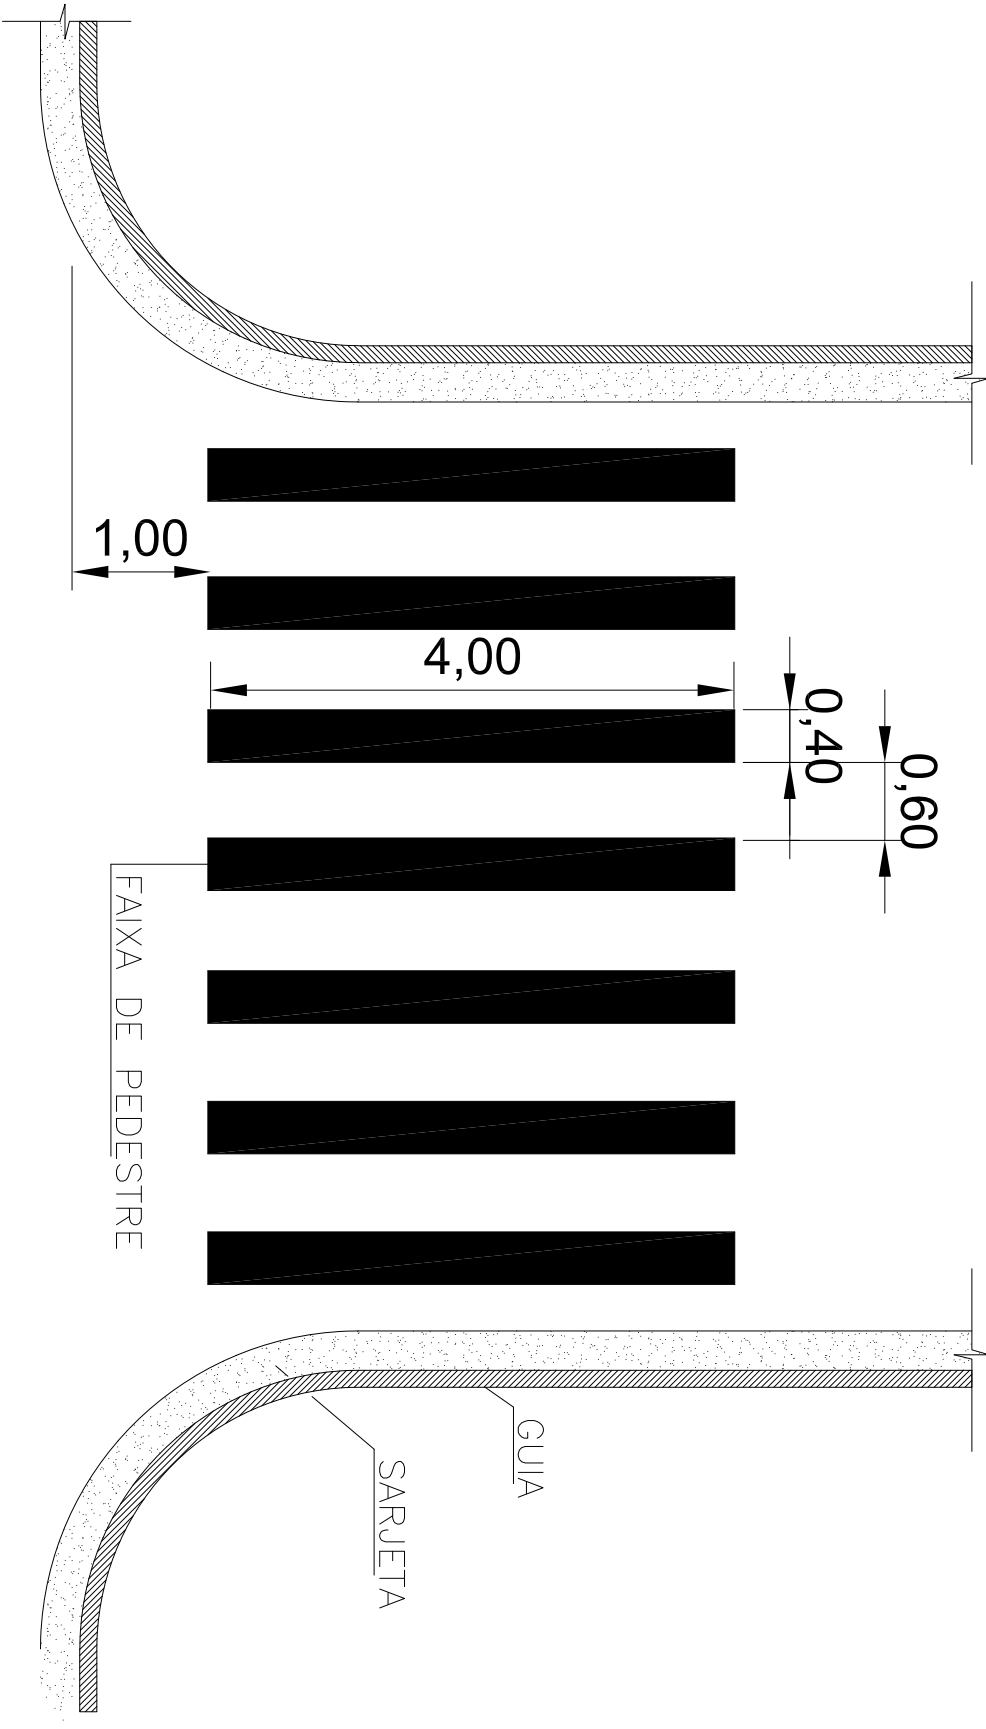

MAPA DO BRASIL

MAPA DO MARANHÃO

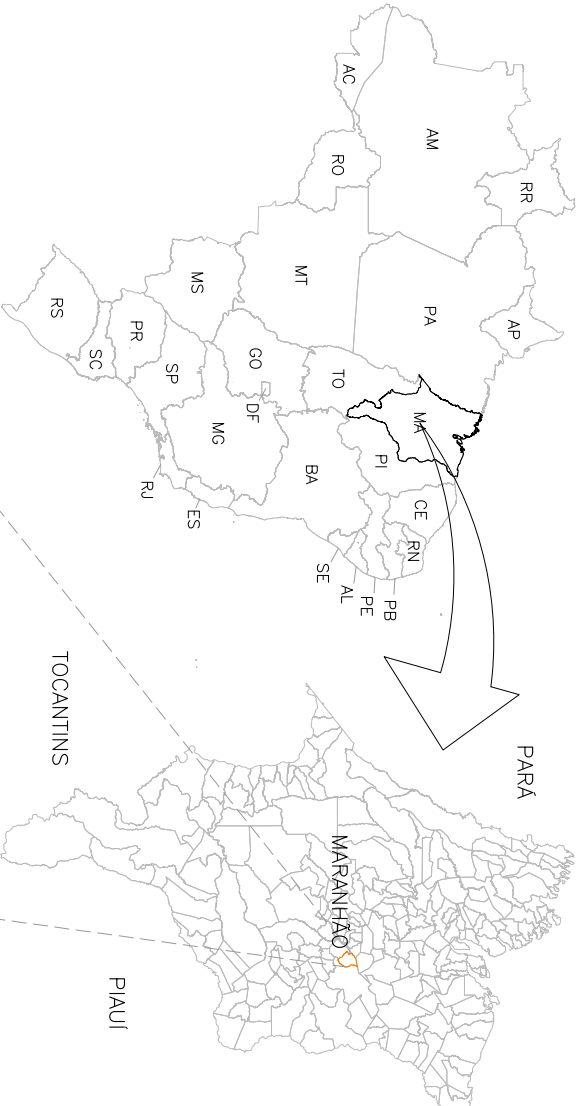

IMPLANTAÇÃO DE PAVIMENTAÇÃO ASFÁLTICA									
ITEM	TRONCO	LARGURA (m)	EXTENSÃO (m²)	PONTO INICIAL (Elevação)	COORDENADAS (UTM)	PONTO FINAL (Elevação)	COORDENADAS (UTM)		
EXTENSÃO TOTAL A SER IMPLANTADA (m²)			925,00	ÁREA TOTAL A SER IMPLANTADA (m²)		5.550,00			

PROPRIETÁRIO:		PREFEITURA MUNICIPAL DE CAPINZAL DO NORTE - MA	
PROJETO:		PAVIMENTAÇÃO ASFÁLTICA NO MUNICÍPIO DE CAPINZAL DO NORTE - MA	
TÍTULO:		PLANTA DE SINALIZAÇÃO VIÁRIA	
Escala:		1:500	
Data:		NOV/2024	
Folha:		04/11	