
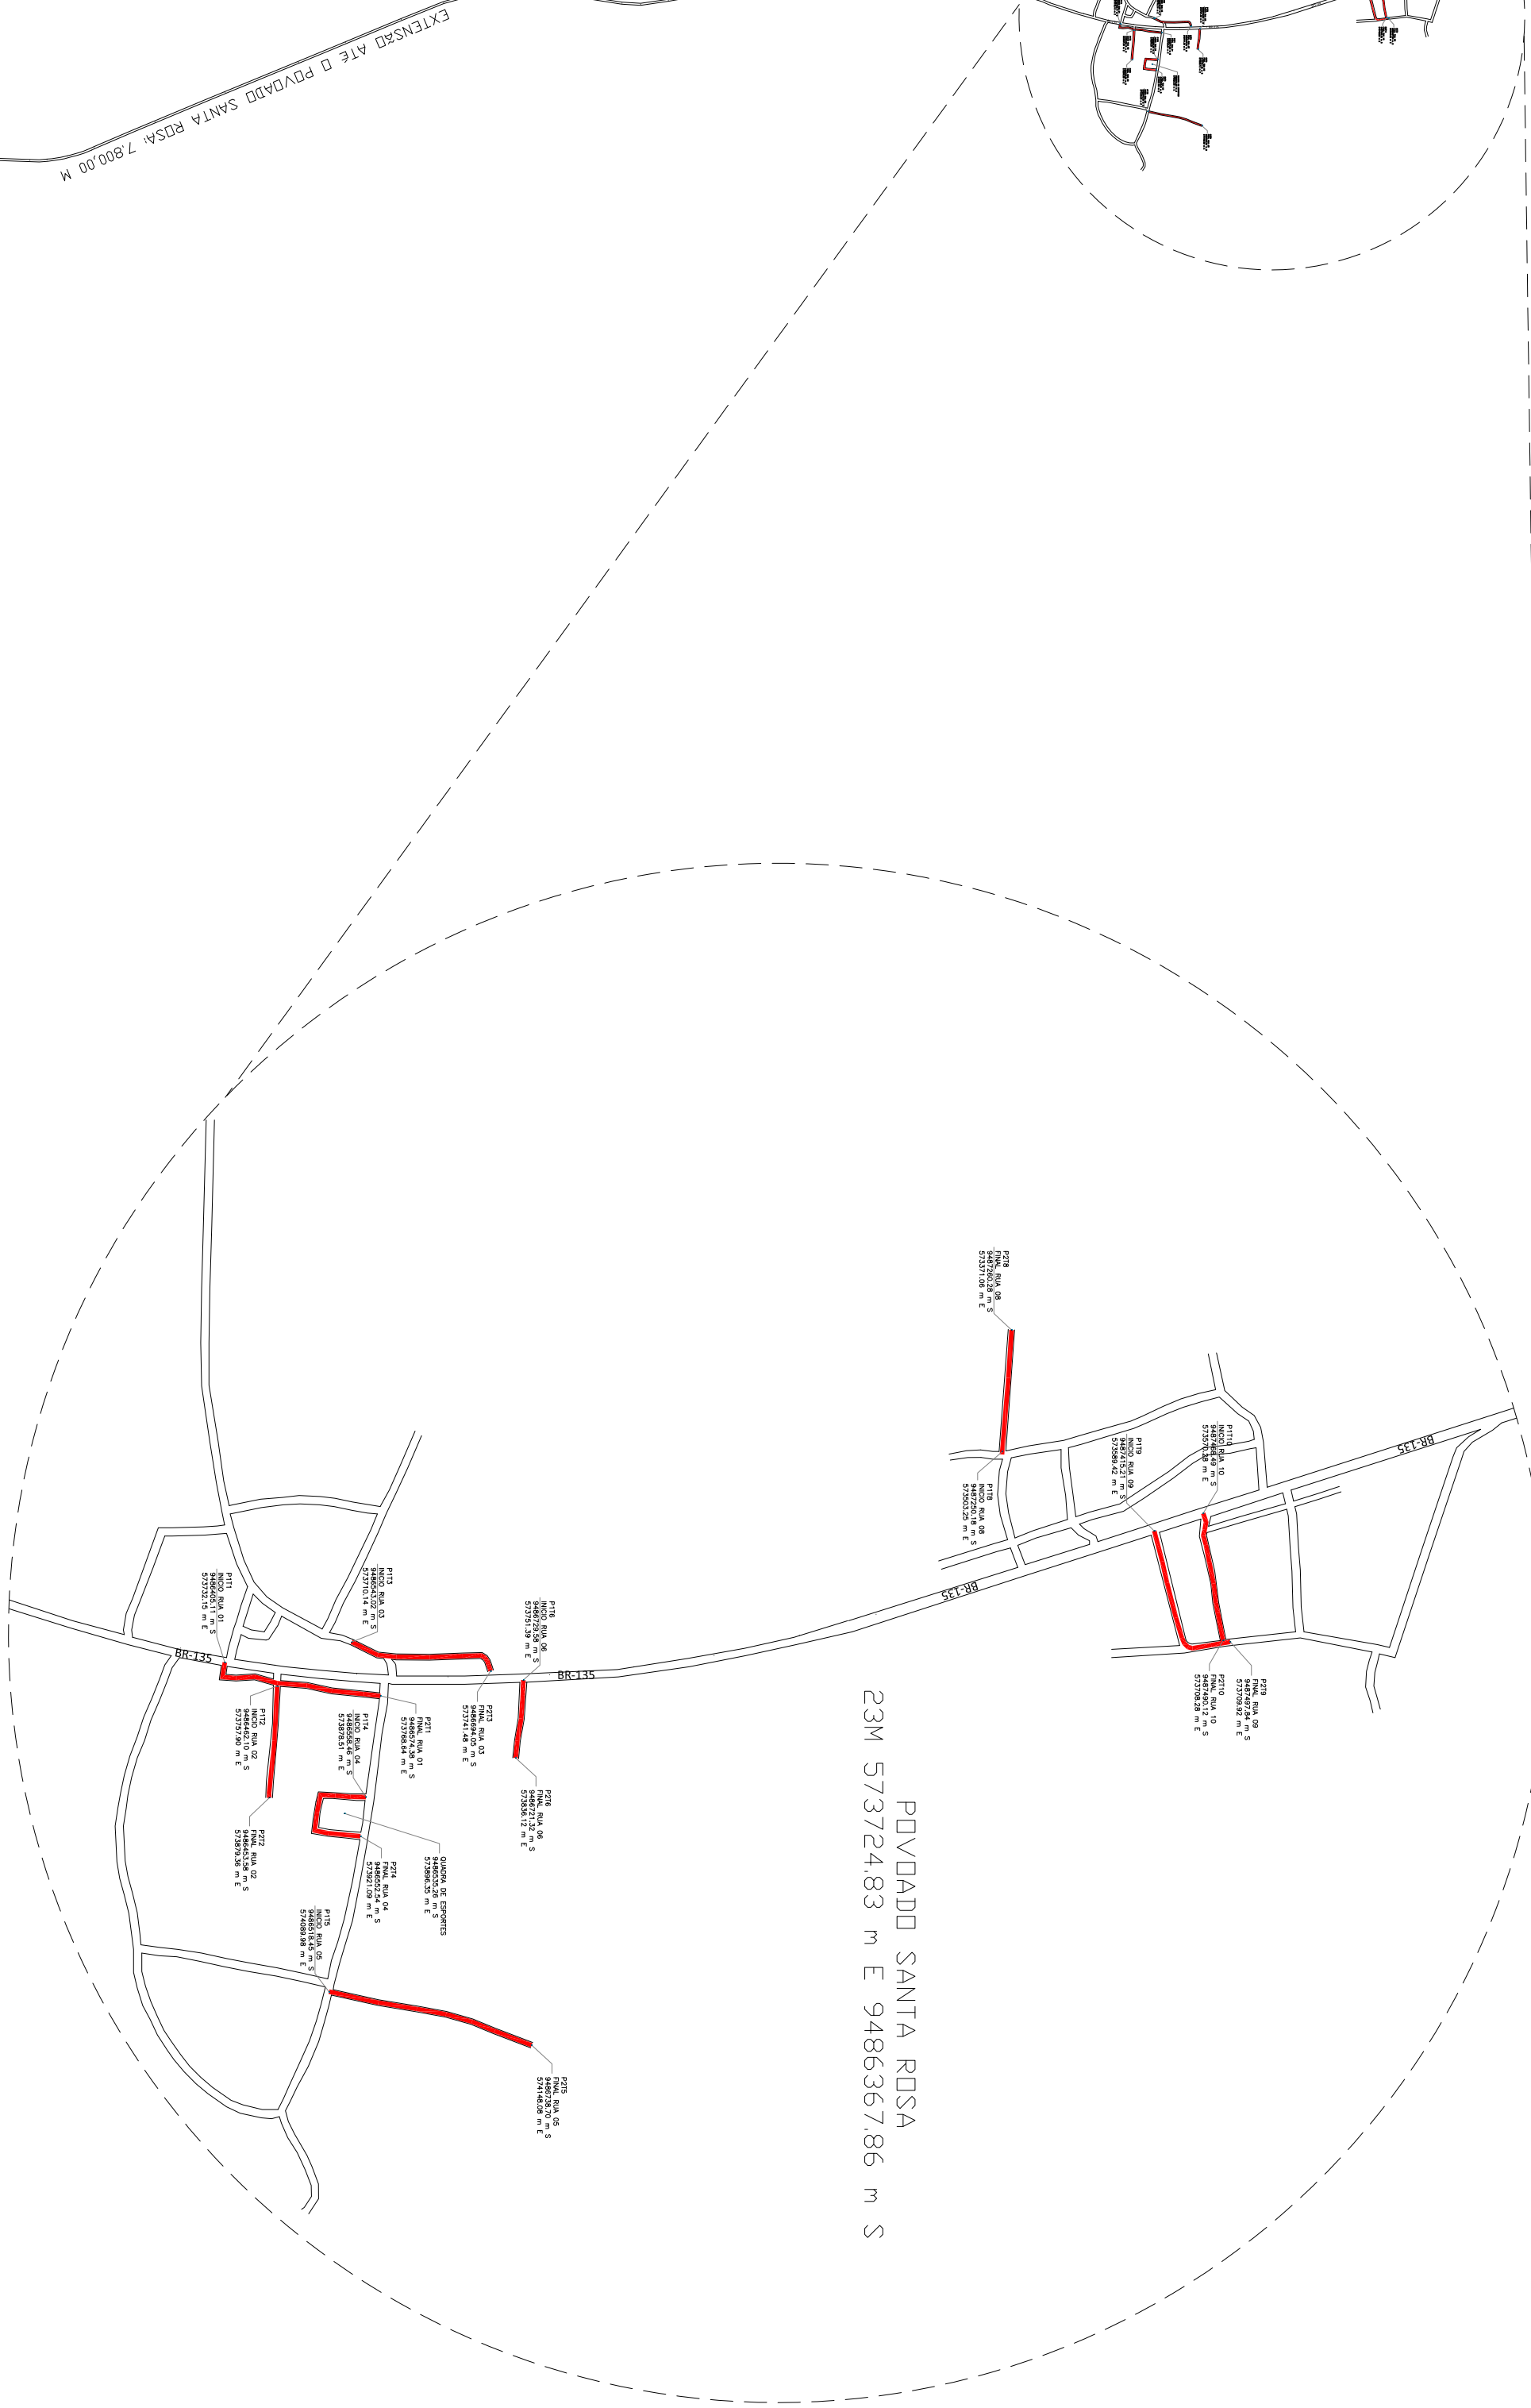
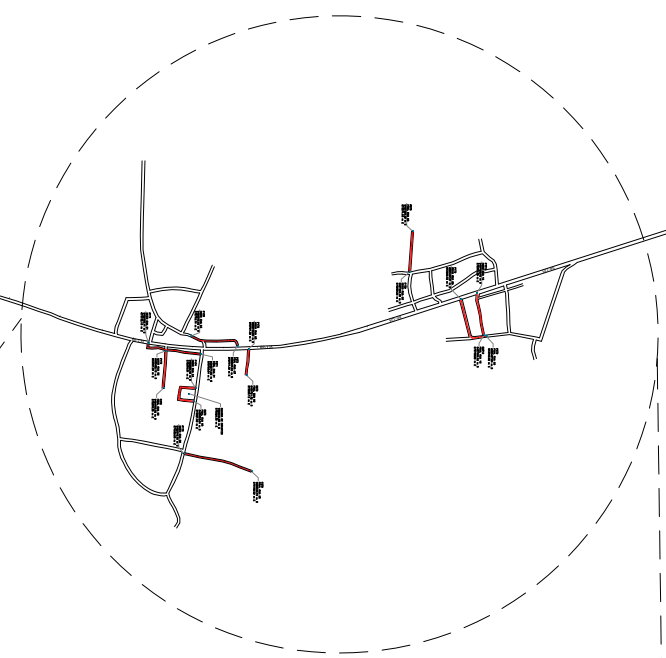


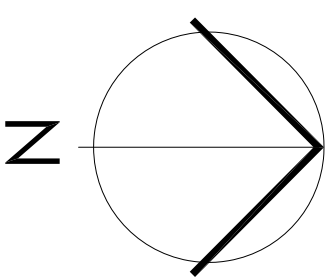



SEDE - CAPINZAL DO NORTE - MA
23M 57466628 m E 947739122 m S

LOCALIZAÇÃO GERAL

5/25/2024

MAPA DO BRASIL

MAPA DO MARANHÃO

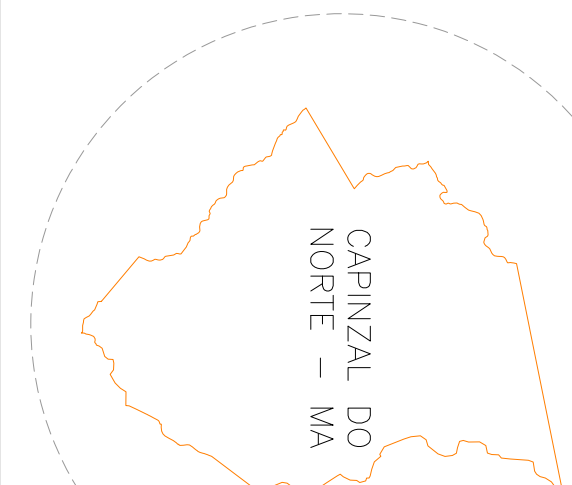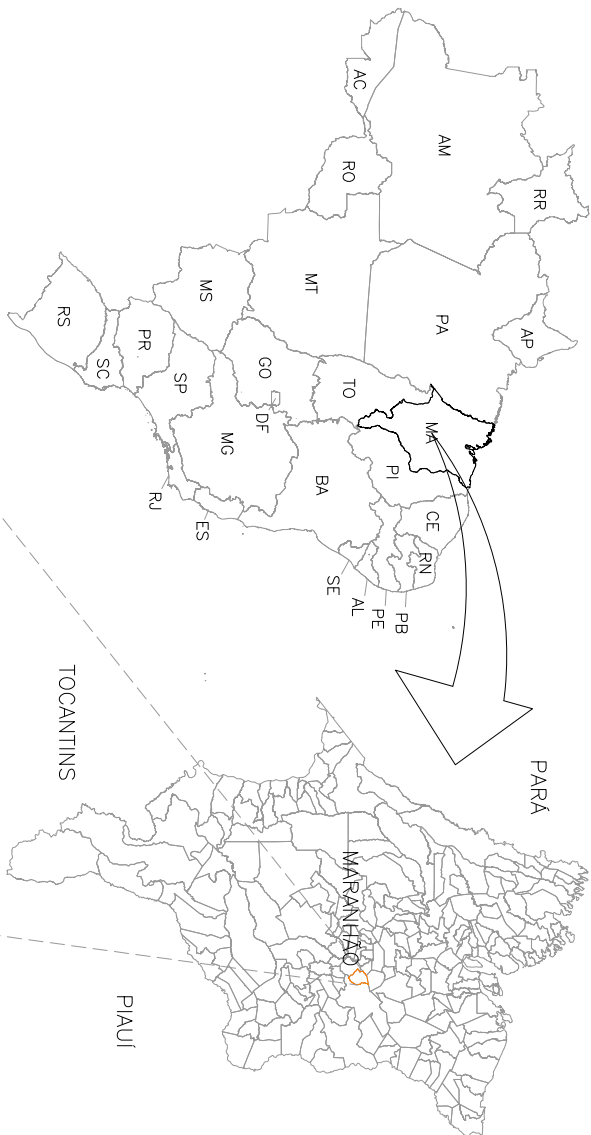

IMPLANTAÇÃO DE PAVIMENTAÇÃO ASFÁLTICA									
ITEM	TRECHO	LARGURA (m)	EXTENSÃO (m)	PONTO INICIAL (km)	PONTO FINAL (km)	COORDENADAS (UTM) E (m)	COORDENADAS (UTM) N (m)	COORDENADAS (UTM) E (m)	COORDENADAS (UTM) N (m)
01	RUA 01	6,00	189,00	P111	573732,15	9486403,11	P211	573768,64	9486574,38
02	RUA 02	6,00	121,00	P112	573757,90	9486442,10	P212	573879,36	948653,58
03	RUA 03	6,00	164,00	P113	573710,14	9486543,02	P213	573741,48	9486694,05
04	RUA 04	6,00	138,00	P114	573878,51	9486558,44	P214	573921,09	9486552,54
05	RUA 05	6,00	228,00	P115	574089,98	9486518,45	P215	508813,05	9616364,52
06	RUA 06	6,00	85,00	P116	508233,62	9616261,55	P216	574148,08	9487236,70
07	RUA 08	6,00	132,00	P118	573503,25	9487253,18	P218	573571,05	9487262,28
08	RUA 09	6,00	178,00	P119	573588,42	9487415,21	P219	573709,92	9487497,84
09	RUA 10	6,00	141,00	P1110	573570,28	9487468,44	P2110	573708,28	9487493,12
EXTENSÃO TOTAL A SER IMPLANTADA (m)		1.376,00		ÁREA TOTAL A SER IMPLANTADA (m²)		8.256,00			

RUAS BENEFICIADAS

PROPRIETÁRIO:		PREFEITURA MUNICIPAL DE CAPINZAL DO NORTE - MA	
PROJETO:		PAVIMENTAÇÃO ASFÁLTICA NO MUNICÍPIO DE CAPINZAL DO NORTE - MA	
TÍTULO:		LOCALIZAÇÃO GERAL	
INDICADA		NOV/2024	
FRANCHA:		01/11	