

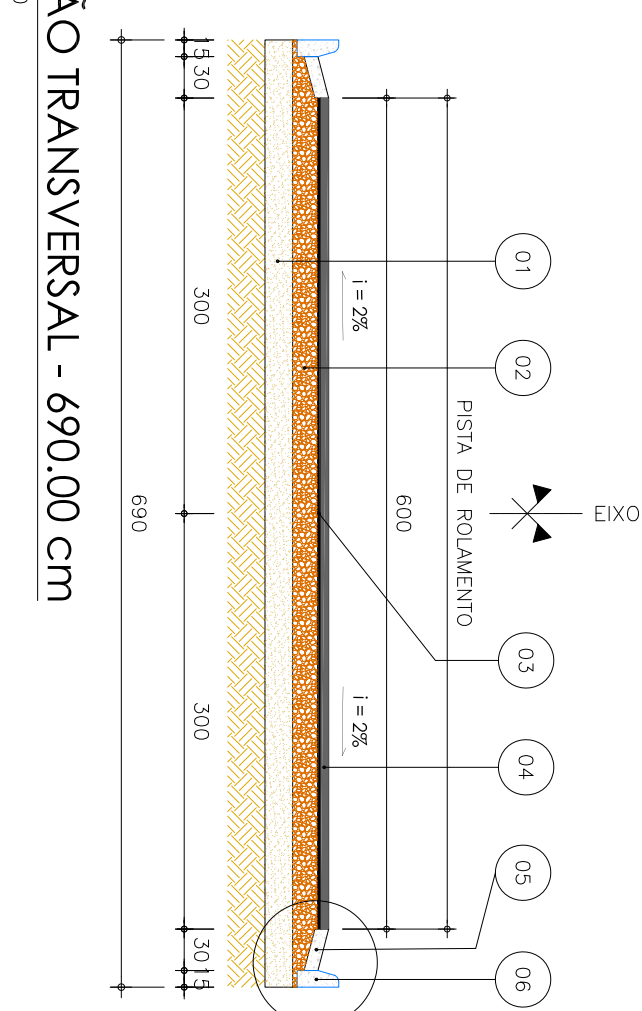


01 SEÇÃO TRANSVERSAL - 690.00 cm

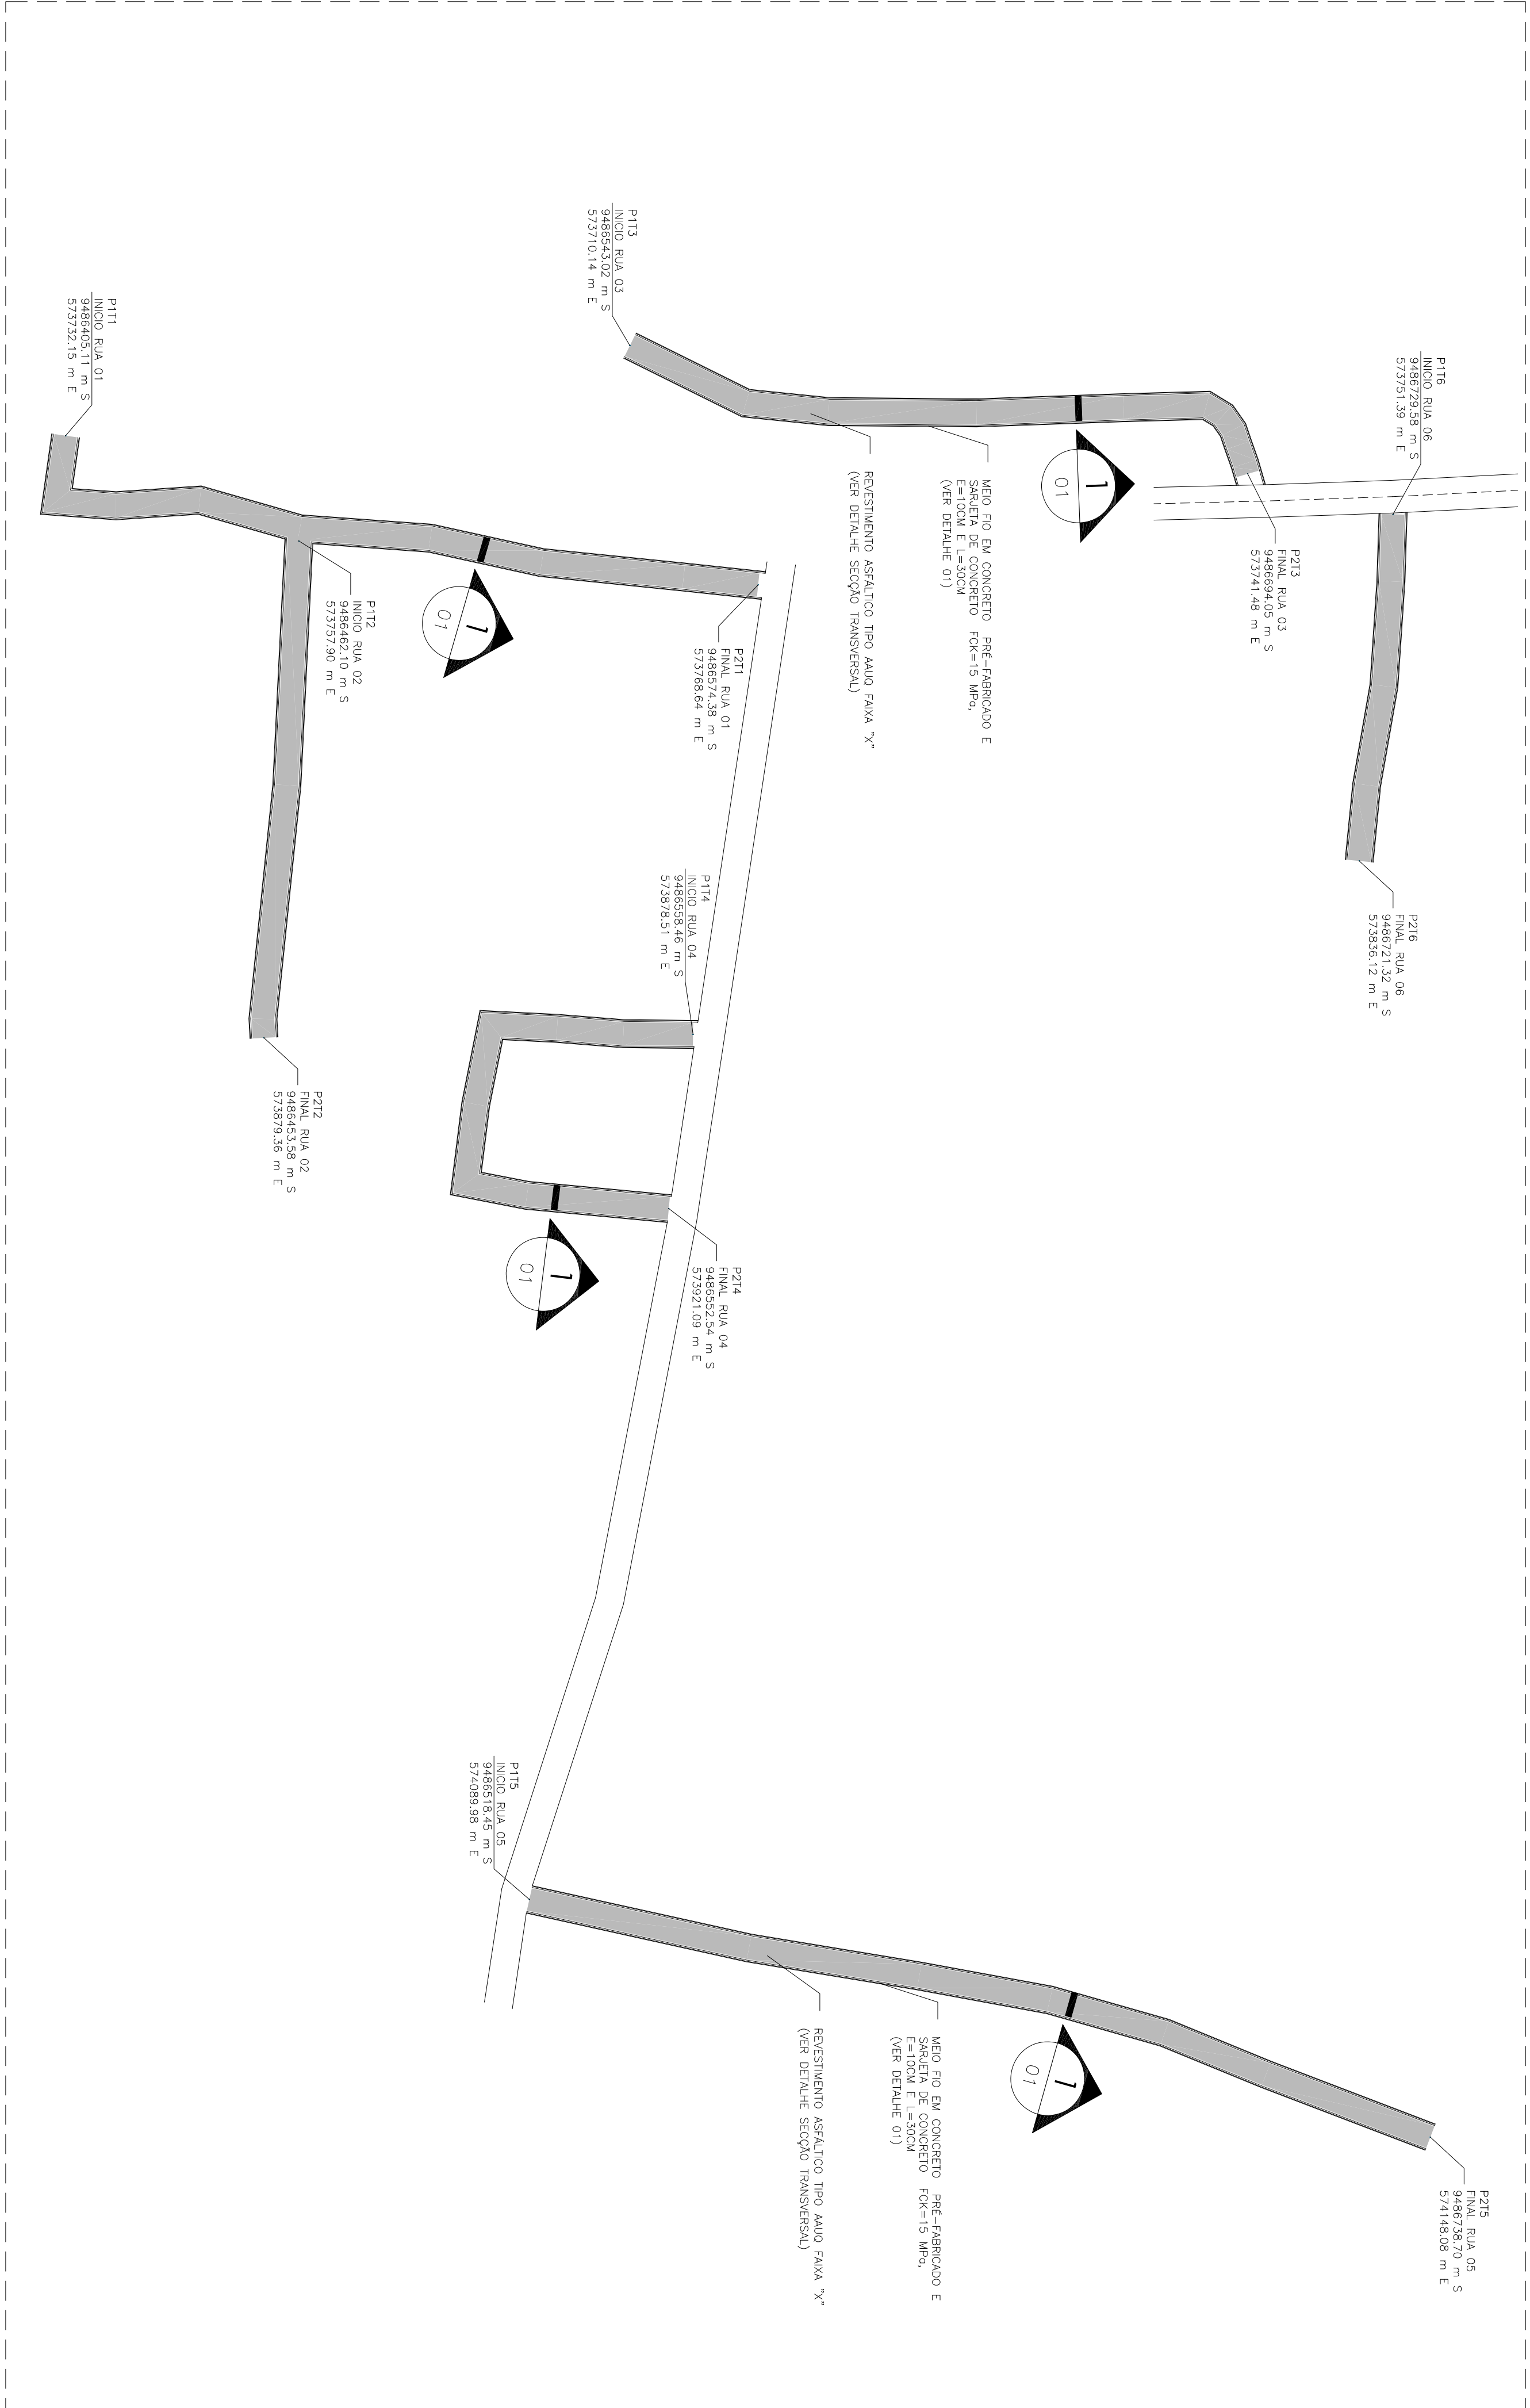

01 DETALHE 01 - VISTA DE MEIO FIO E SAREIJA

ESCALA 1:20


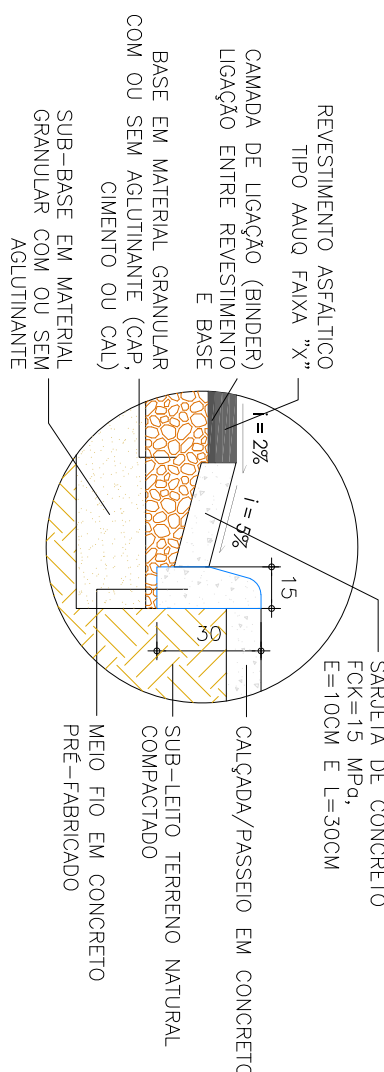


PLANTA DE IMPLANTAÇÃO

ESCALA 1:500

MAPA DO BRASIL

MAPA DO MARANHÃO

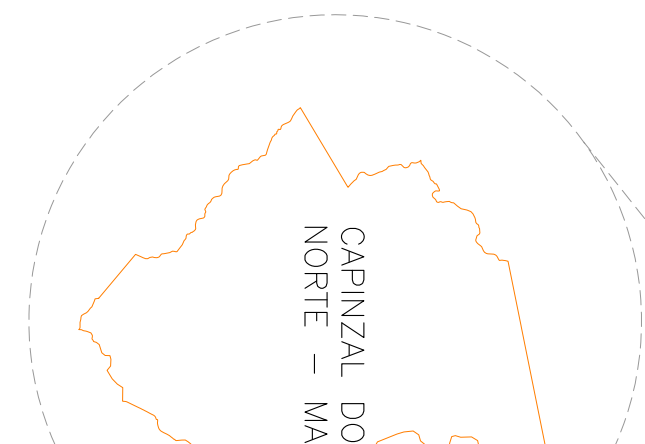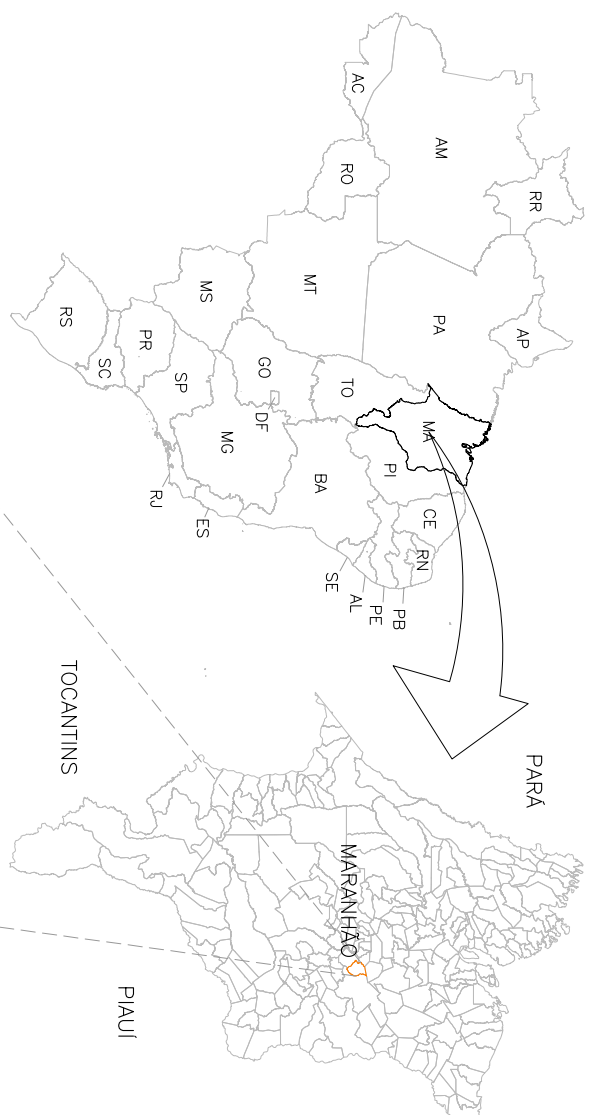

IMPLANTAÇÃO DE PAVIMENTAÇÃO ASFALTICA									
ITEM	TRONCO	EXTENSÃO (m)	PONTO INICIAL (Easting)	PONTO FINAL (Easting)	PONTO INICIAL (Northing)	PONTO FINAL (Northing)	ÁREA (m²)	ÁREA TOTAL (m²)	ÁREA TOTAL (m²)
EXTENSÃO TOTAL A SER IMPLANTADA (m²)							925,00	ÁREA TOTAL A SER IMPLANTADA (m²)	5.550,00

LEGENDA - PAVIMENTAÇÃO E CALÇAMENTO

- 01 - SUB-BASE EM MATERIAL GRANULAR COM OU SEM AGLUTINANTE E=30CM
- 02 - BASE EM MATERIAL GRANULAR COM OU SEM AGLUTINANTE (CAP, CINENTO OU CAU) E=30CM
- 03 - CAMADA DE LIGAÇÃO (BINDER) LIGAÇÃO ENTRE REVESTIMENTO E BASE
- 06 - MEIO FIO EM CONCRETO PRÉ-FABRICADO

PROPRIETÁRIO:
PREFEITURA MUNICIPAL DE CAPINZAL DO NORTE - MA

PROJETO:
PAVIMENTAÇÃO ASFALTICA NO MUNICIPIO DE CAPINZAL DO NORTE - MA

BRANCHA: 02/11

TÍTULO:
PLANTA DE IMPLANTAÇÃO

ESCALA:

DATA:
NOV/2024