


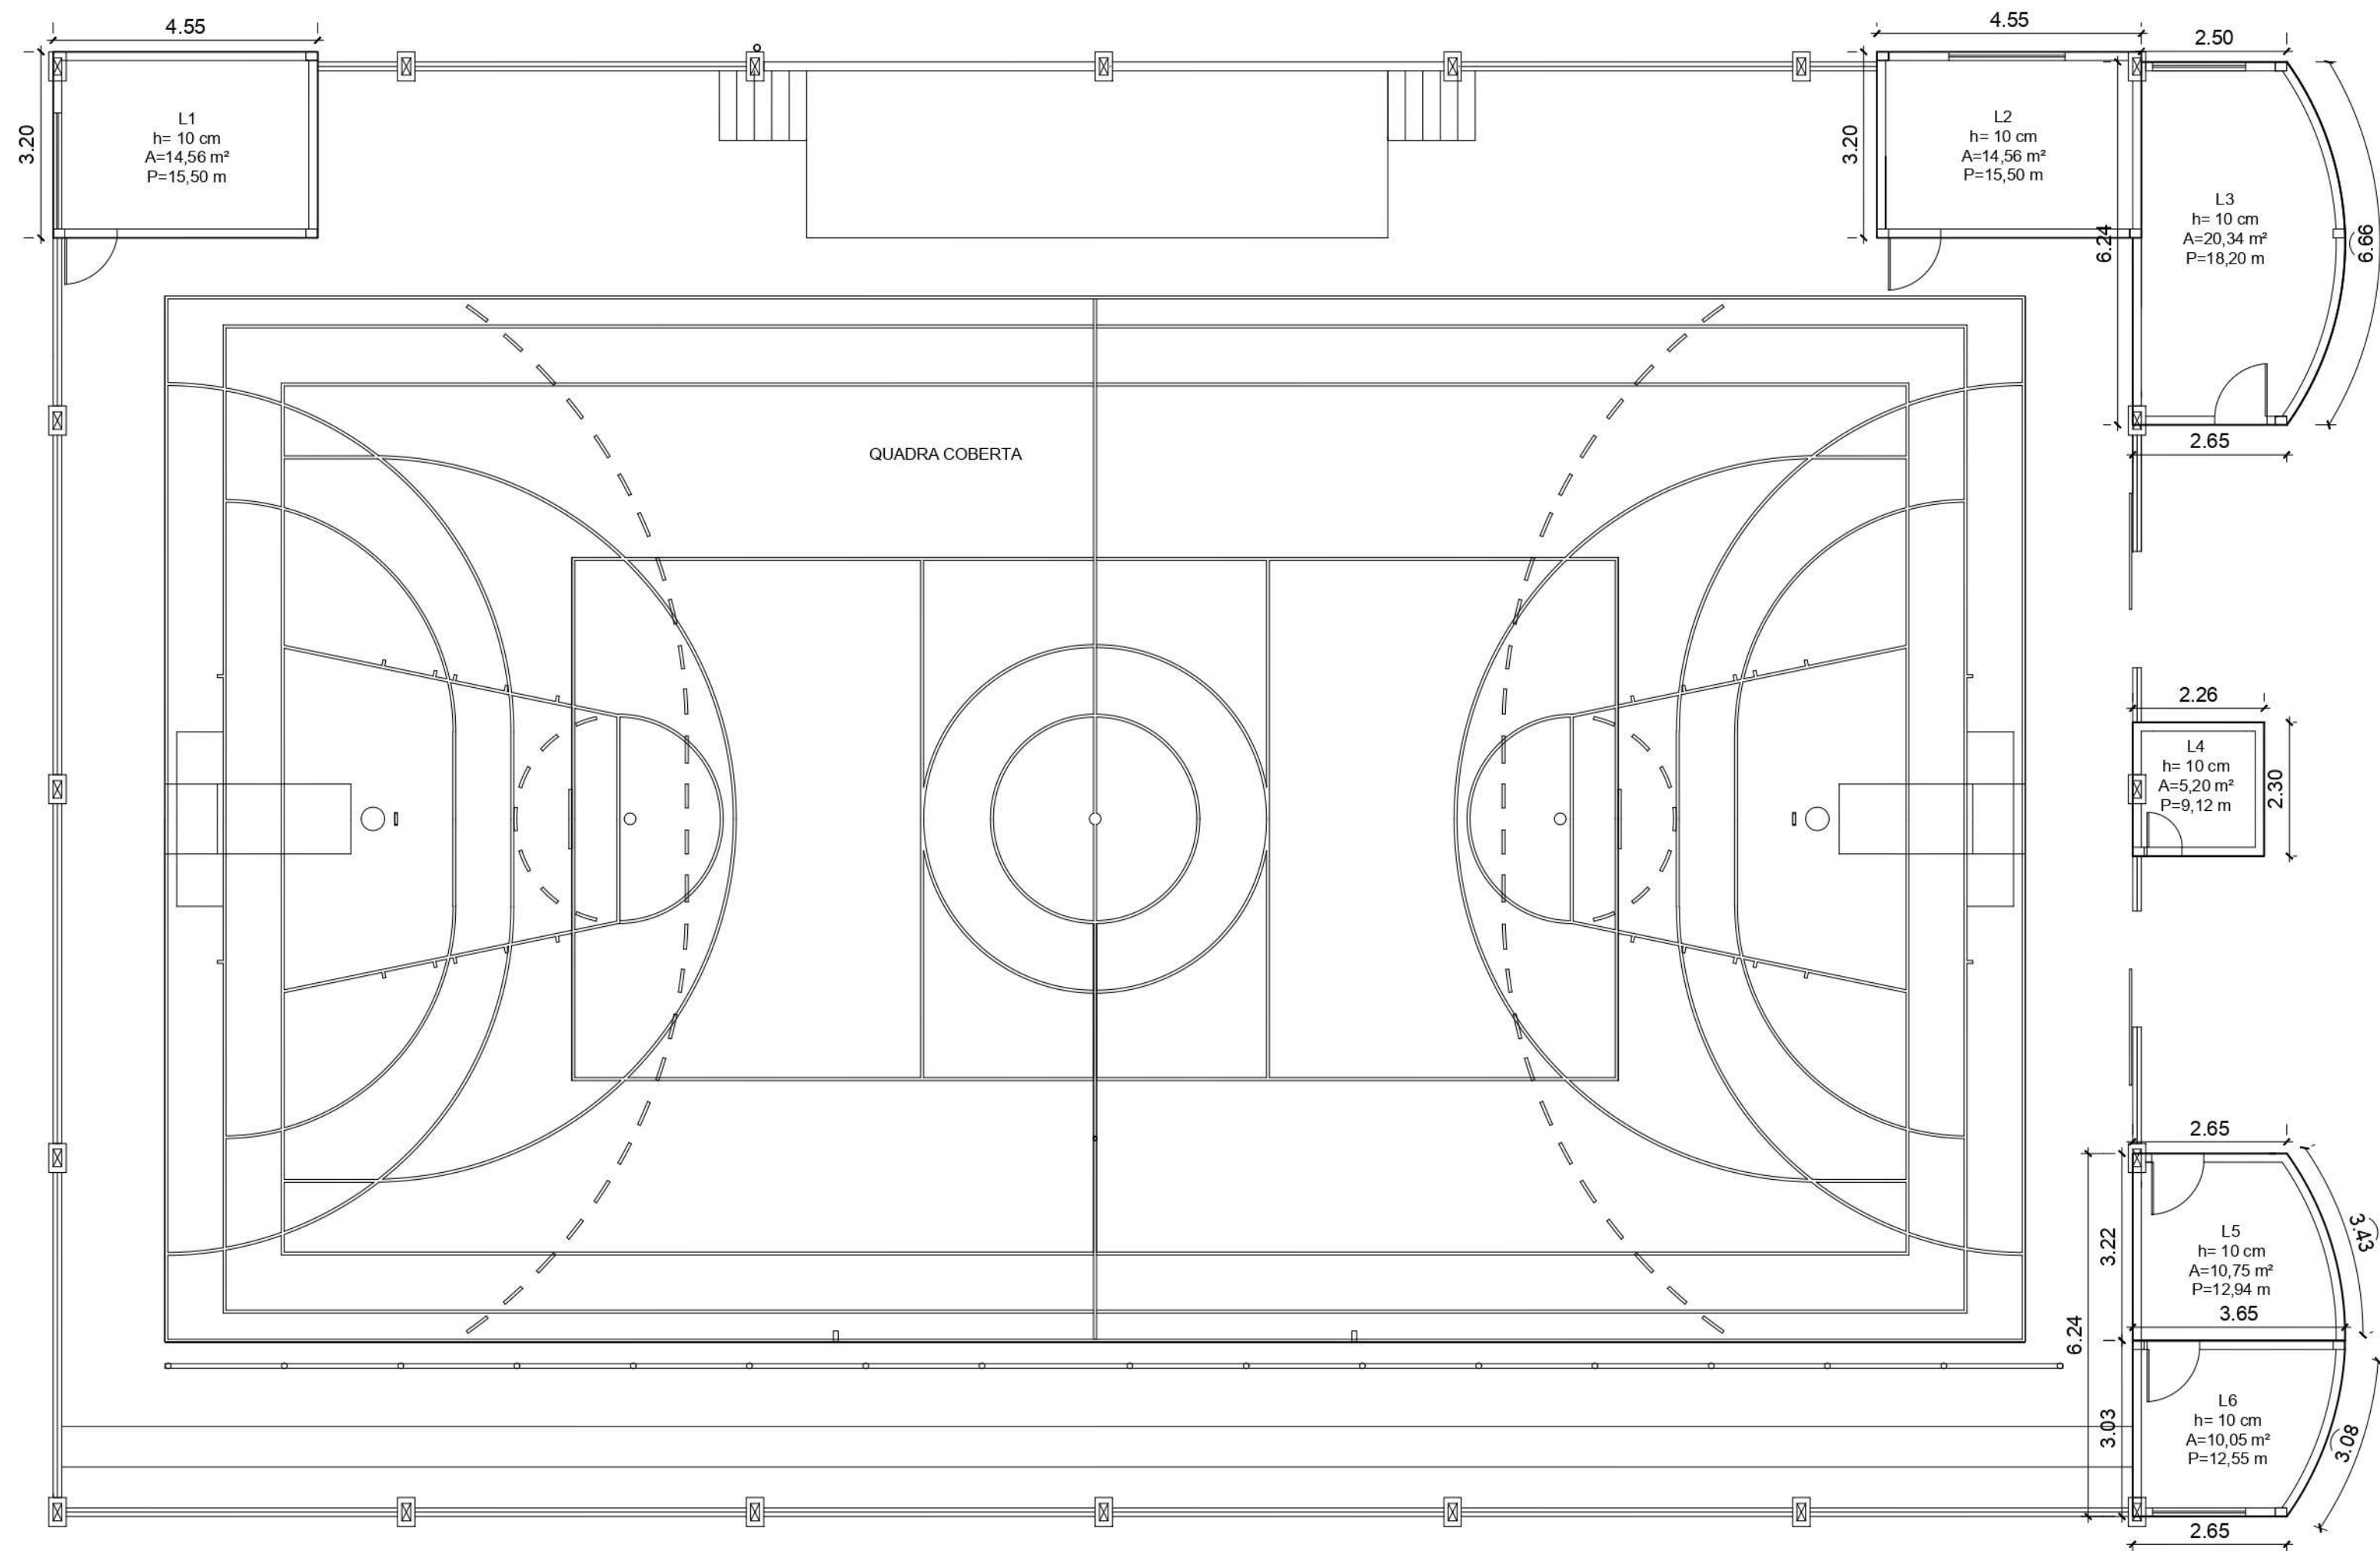

INDICAÇÃO DE LAJES
ESCALA 1/100

CONVENIENTE: PREFEITURA MUNICIPAL		LOCAL: SEDE DO MUNICÍPIO	C
OBRA: CONSTRUÇÃO DE QUADRA POLIESPORTIVA COBERTA LAJE		ÁREAS: Área Construída A=1.066,78m²	D
			E
			F
CAPINZAL DO NORTE/MA		2025	G
V I S T O	AUTOR:		H
	ESCALA: INDICADA		I