


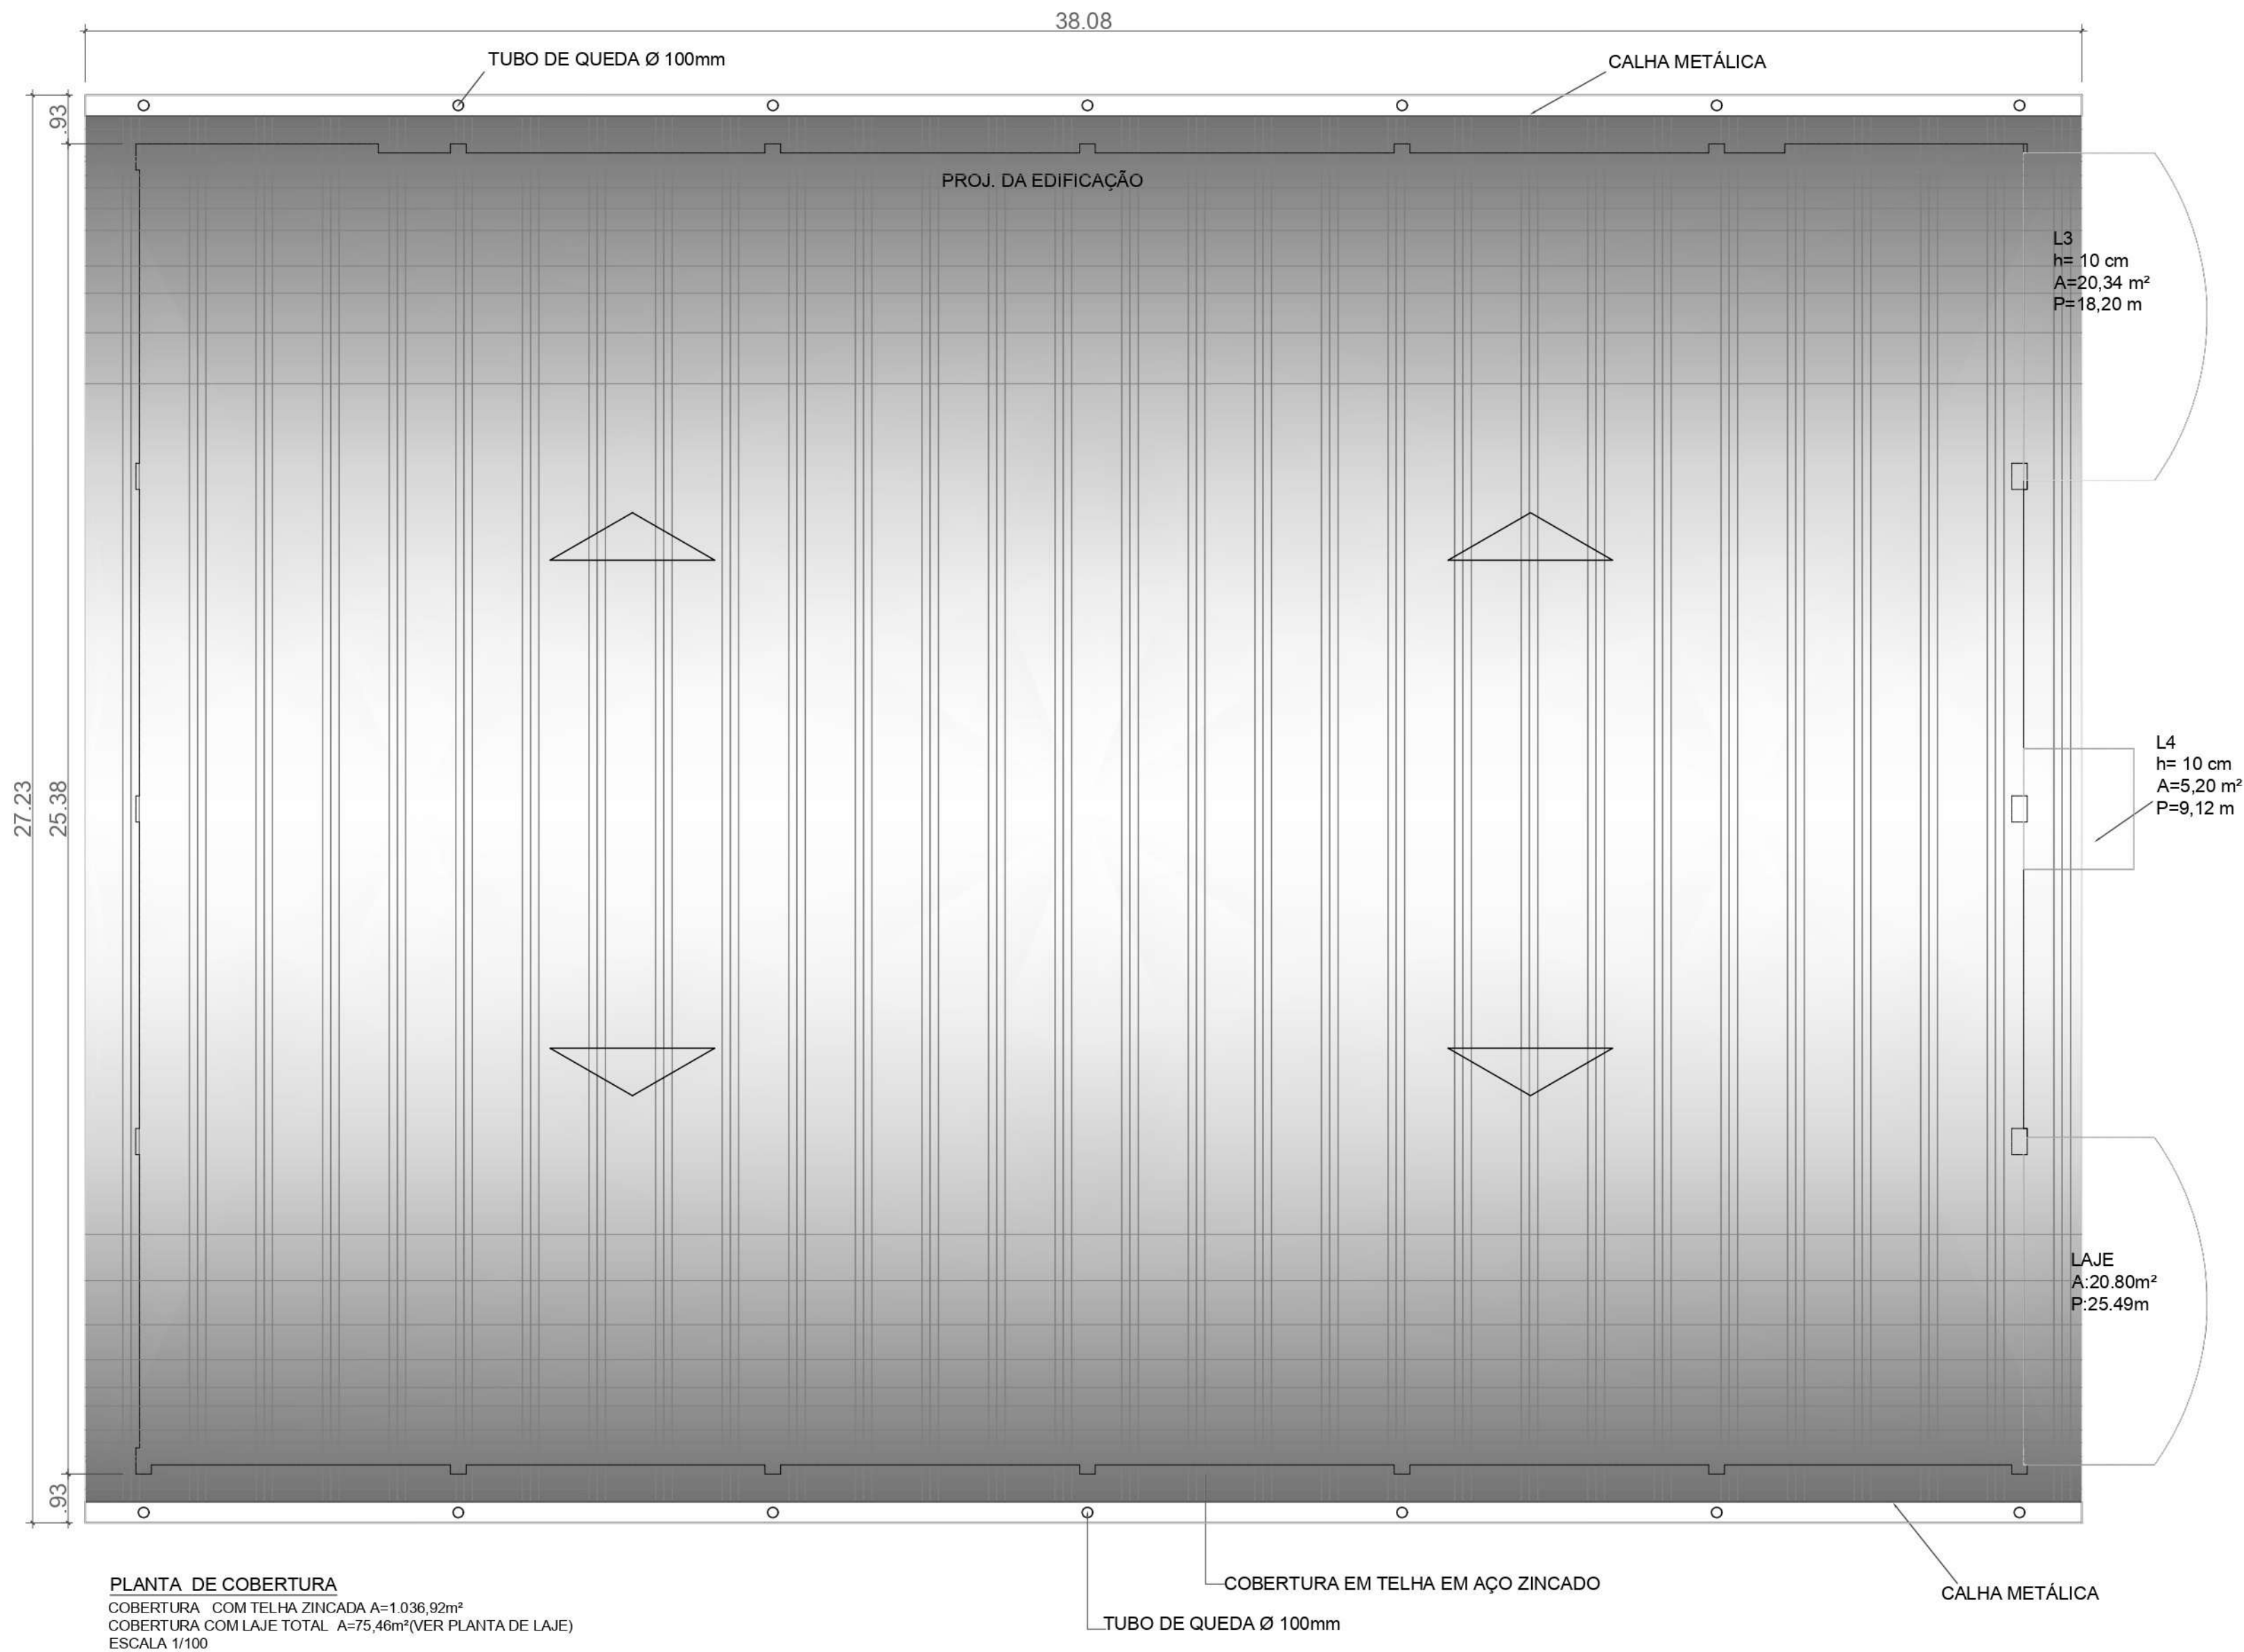

PLANTA DE COBERTURA
COBERTURA COM TELHA ZINCADA A=1,036,92m²
COBERTURA COM LAJE TOTAL A=75,46m²(VER PLANTA DE LAJE)
ESCALA 1/100

CONVENIENTE: PREFEITURA MUNICIPAL		LOCAL: SEDE DO MUNICÍPIO		C
OBRA: CONSTRUÇÃO DE QUADRA POLIESPORTIVA COBERTA PLANTA DE COBERTURA		ÁREAS: Área Construída A=1.066,78m²		D
				E
				F
CAPINZAL DO NORTE/MA		2025		G
V I S T O	AUTOR:		DIM: METRO	H
			ESCALA: INDICADA	I