


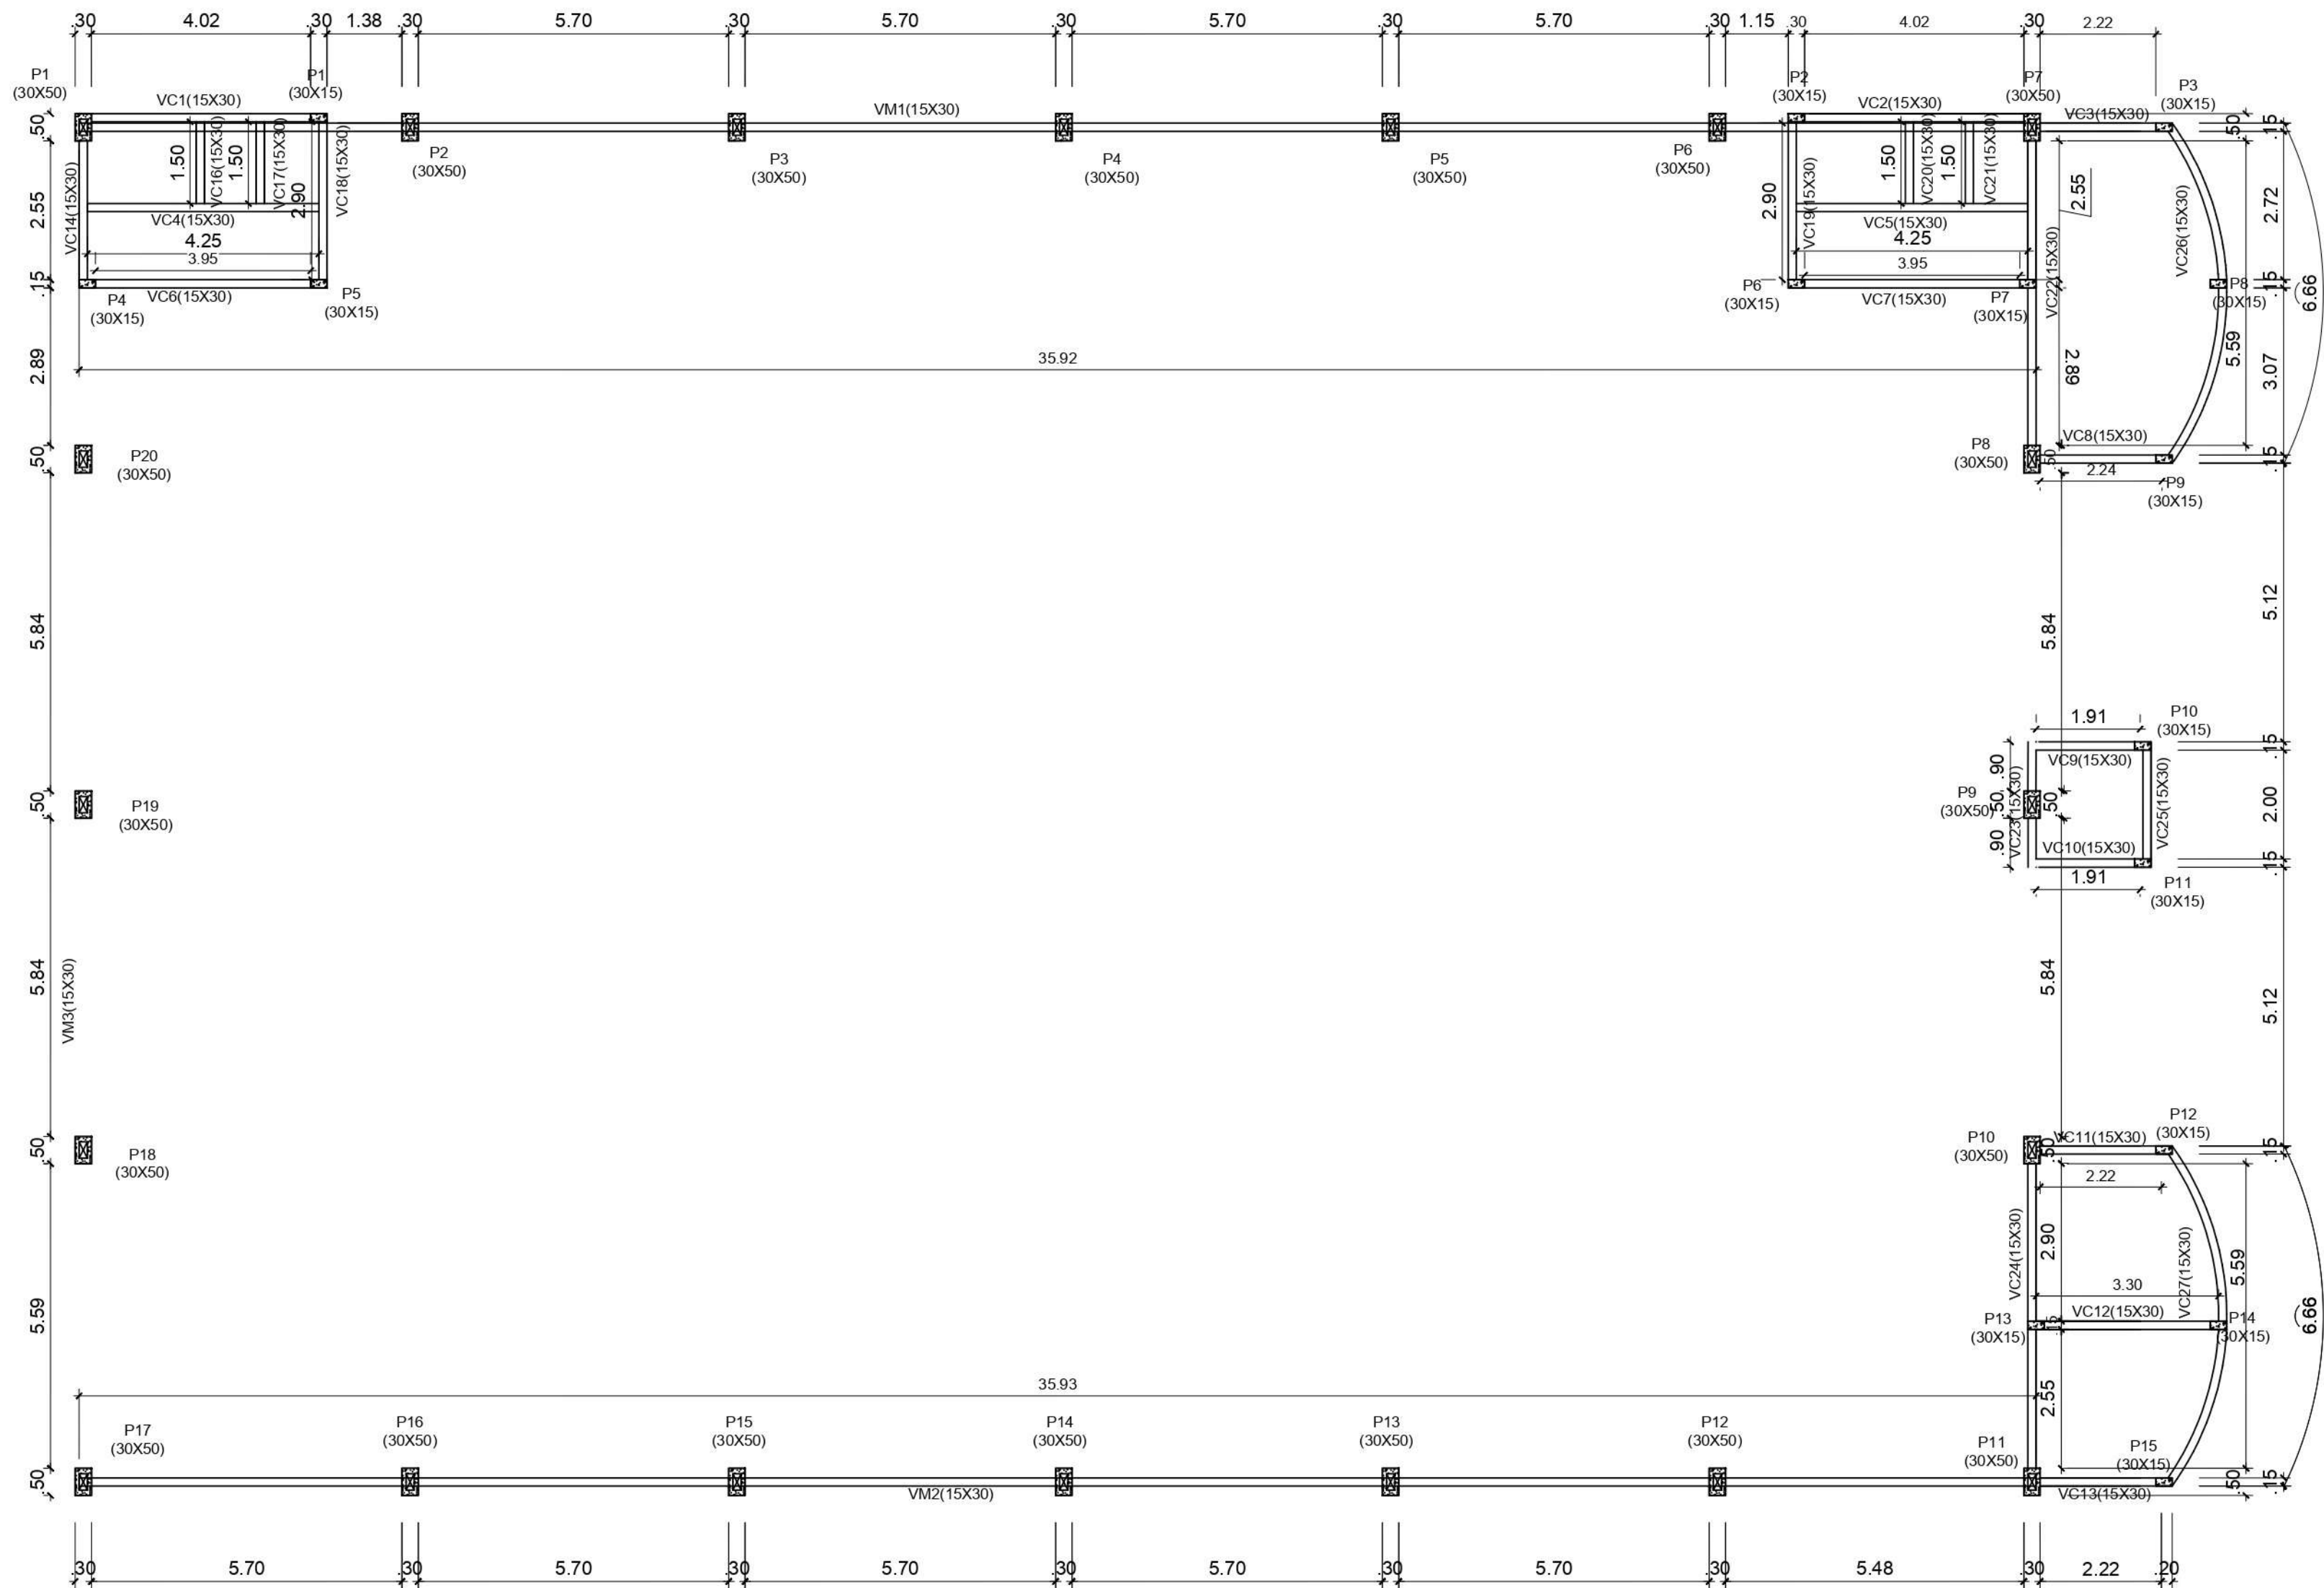

SUPRAESTRUTURA
ESCALA 1/100

CONVENIENTE:		LOCAL:		C
PREFEITURA MUNICIPAL		SEDE DO MUNICÍPIO		
OBRA:			ÁREAS: Área Construída A=1.066,78m²	D
CONSTRUÇÃO DE QUADRA POLIESPORTIVA COBERTA SUPRAESTRUTURA				E
				F
CAPINZAL DO NORTE/MA		2025		G
V I S T O			DIM: METRO	H
	AUTOR:		ESCALA: INDICADA	I