


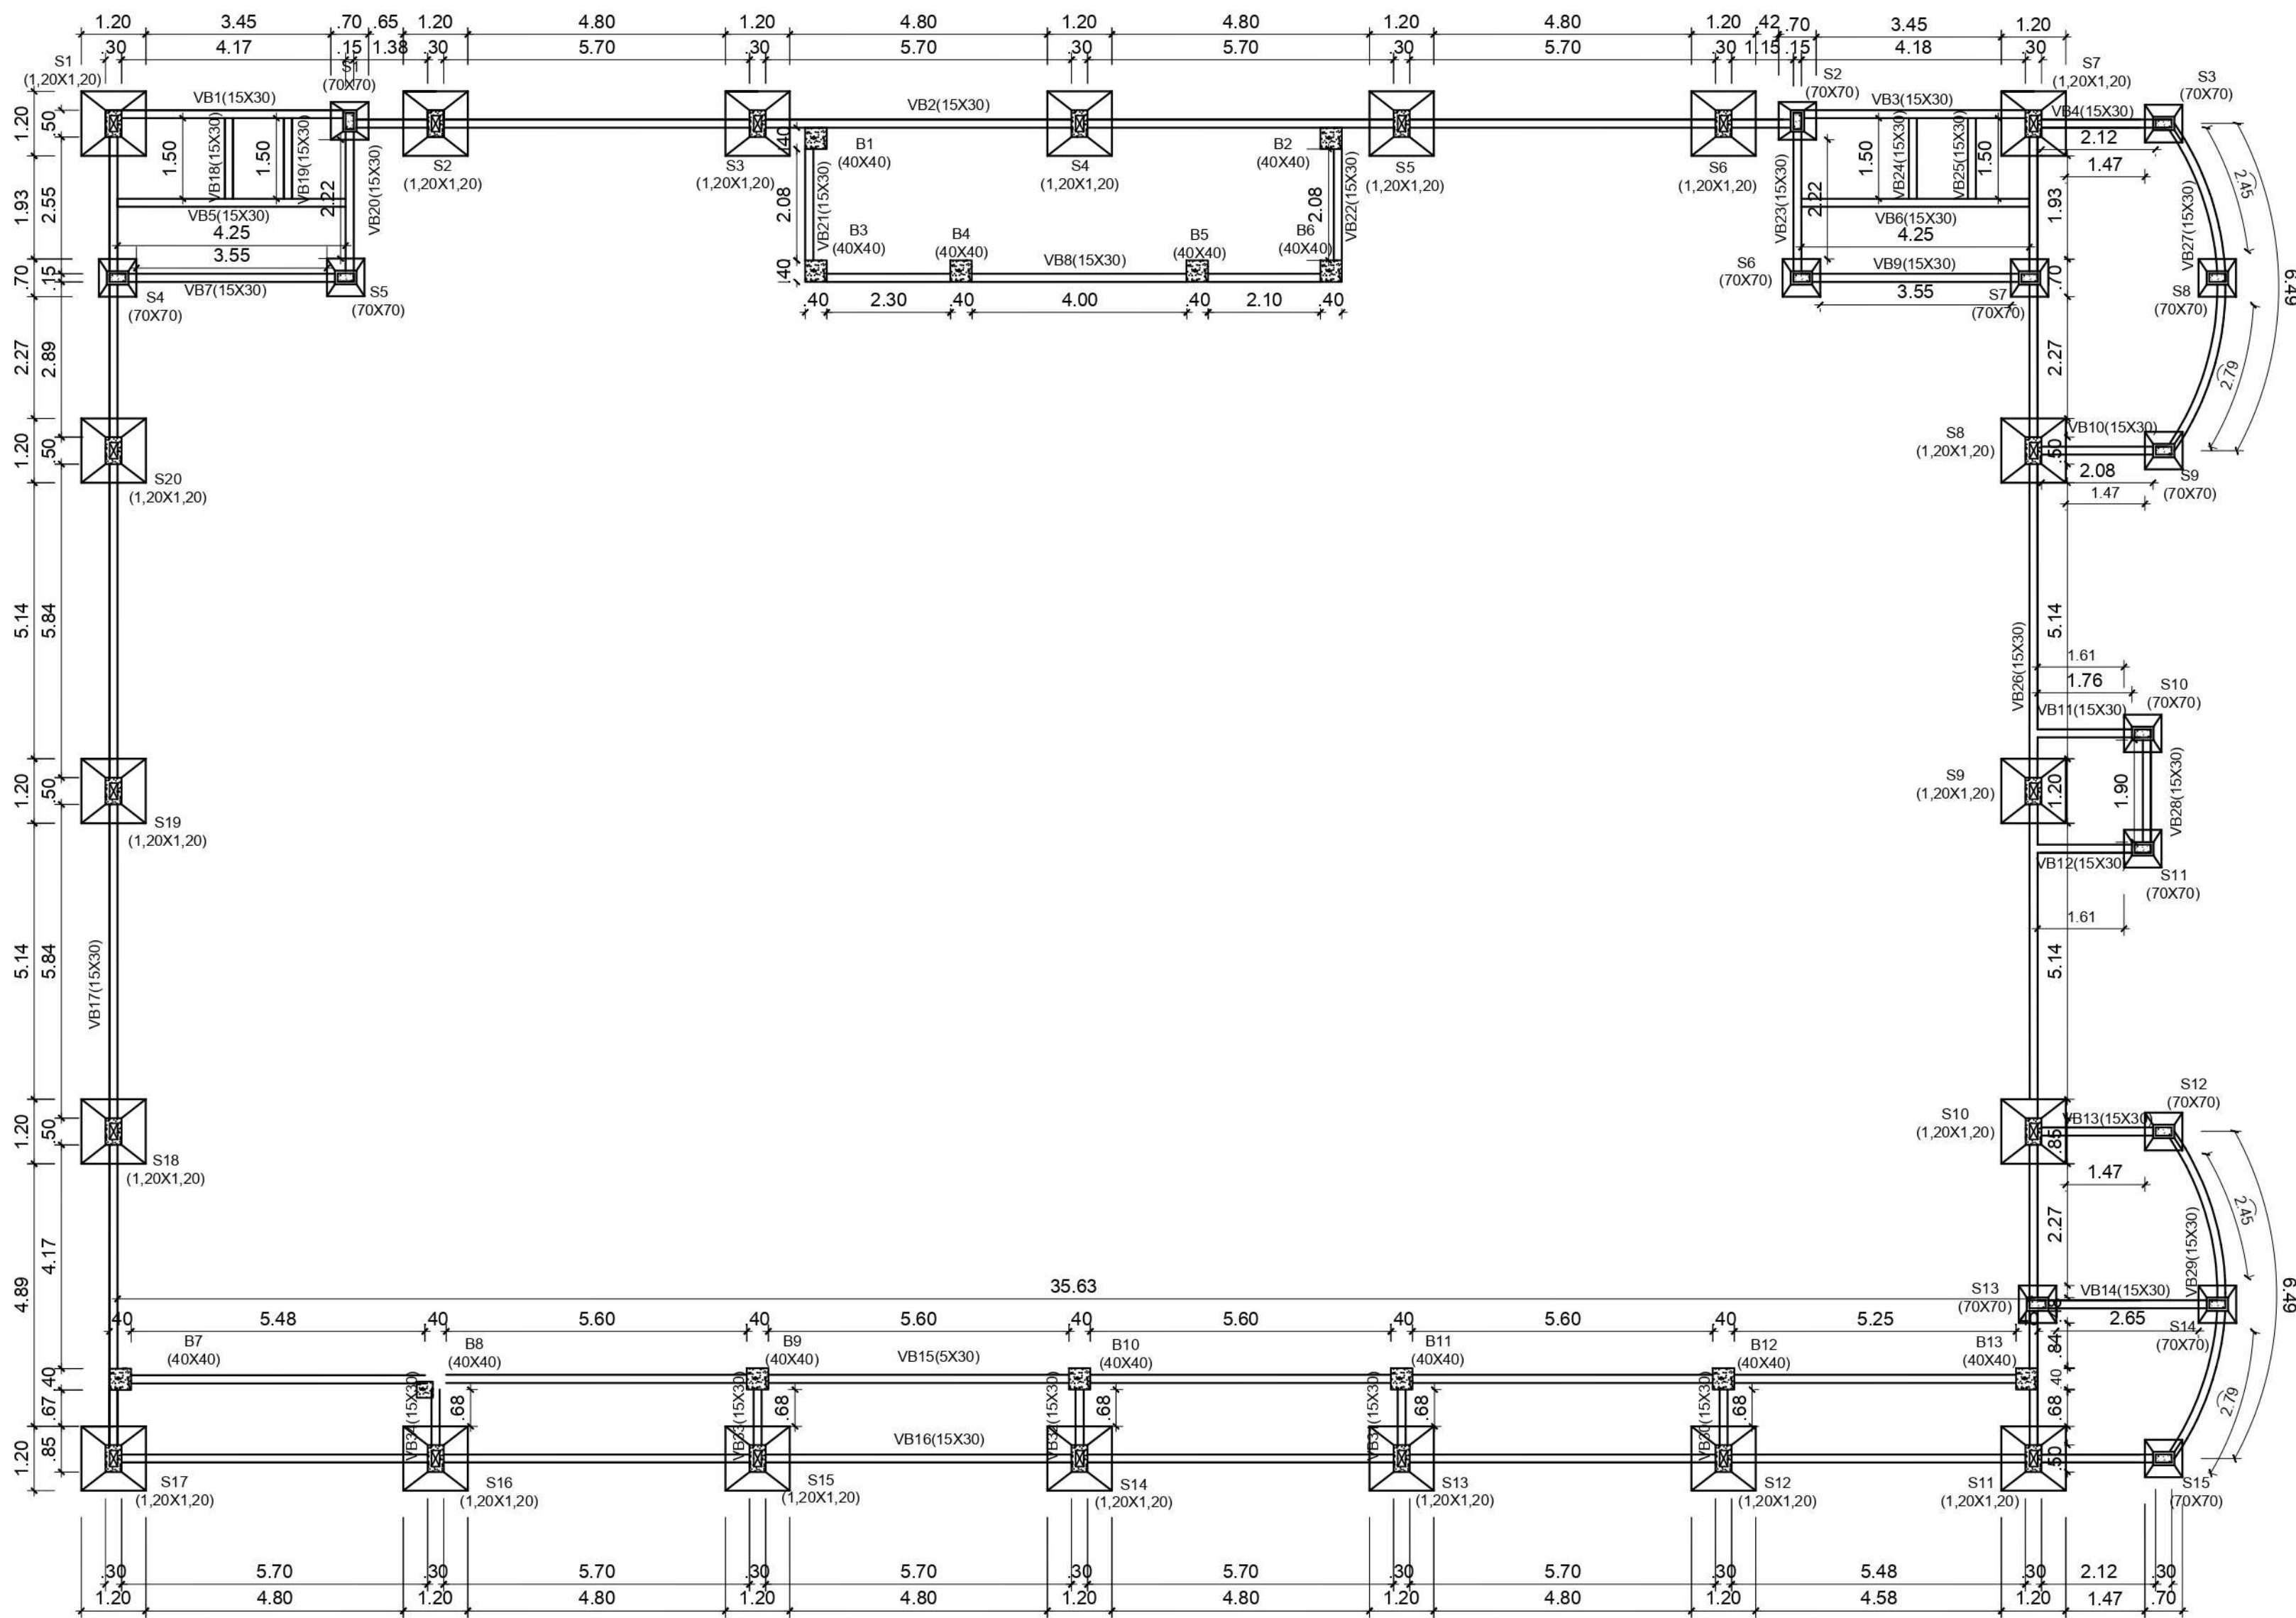
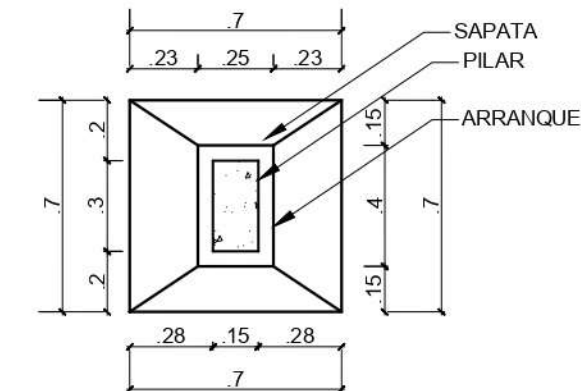
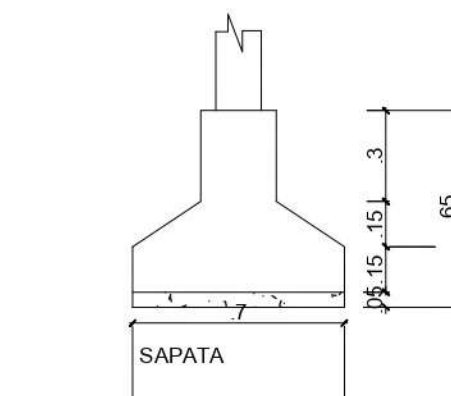
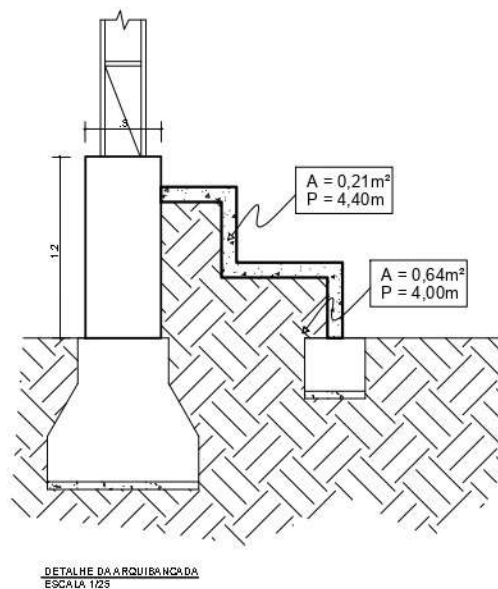


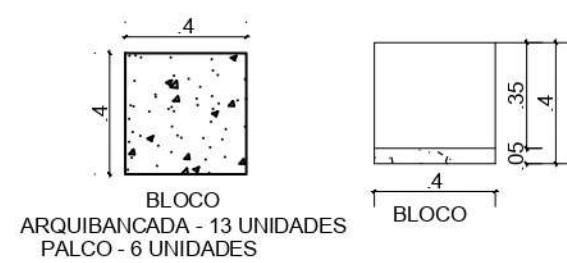

INFRAESTRUTURA
ESCALA 1/100

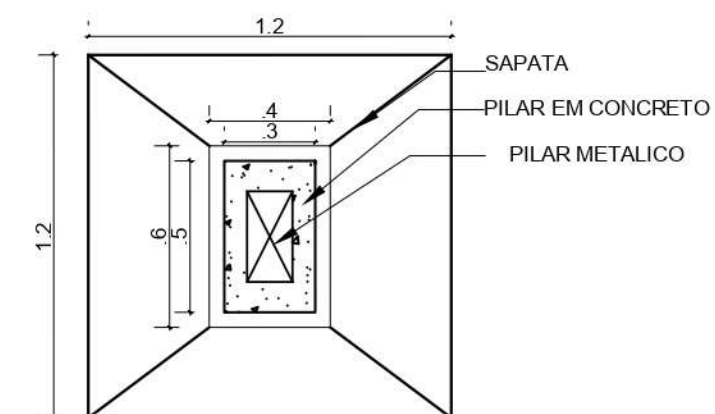

SAPATA 15 UNIDADES (S2)
SAPATAS
ESCALA 1/25

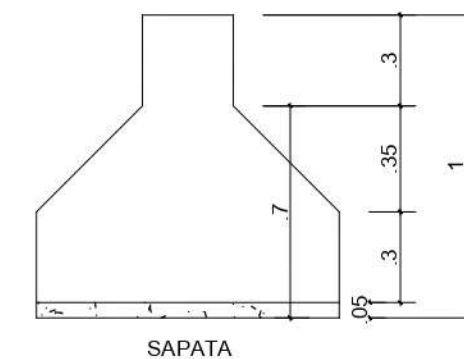

SAPATA 20 UNIDADES (S1)
SAPATAS
ESCALA 1/25

CONVENIENTE: PREFEITURA MUNICIPAL		LOCAL: SEDE DO MUNICÍPIO		C
OBRA: CONSTRUÇÃO DE QUADRA POLIESPORTIVA COBERTA INFRAESTRUTURA		ÁREAS: Área Construída A=1.066,78m²		D
				E
				F
CAPINZAL DO NORTE/MA		2025		G
V I S T O	AUTOR:		DIM: METRO	H
			ESCALA: INDICADA	I